



### SITUATIE

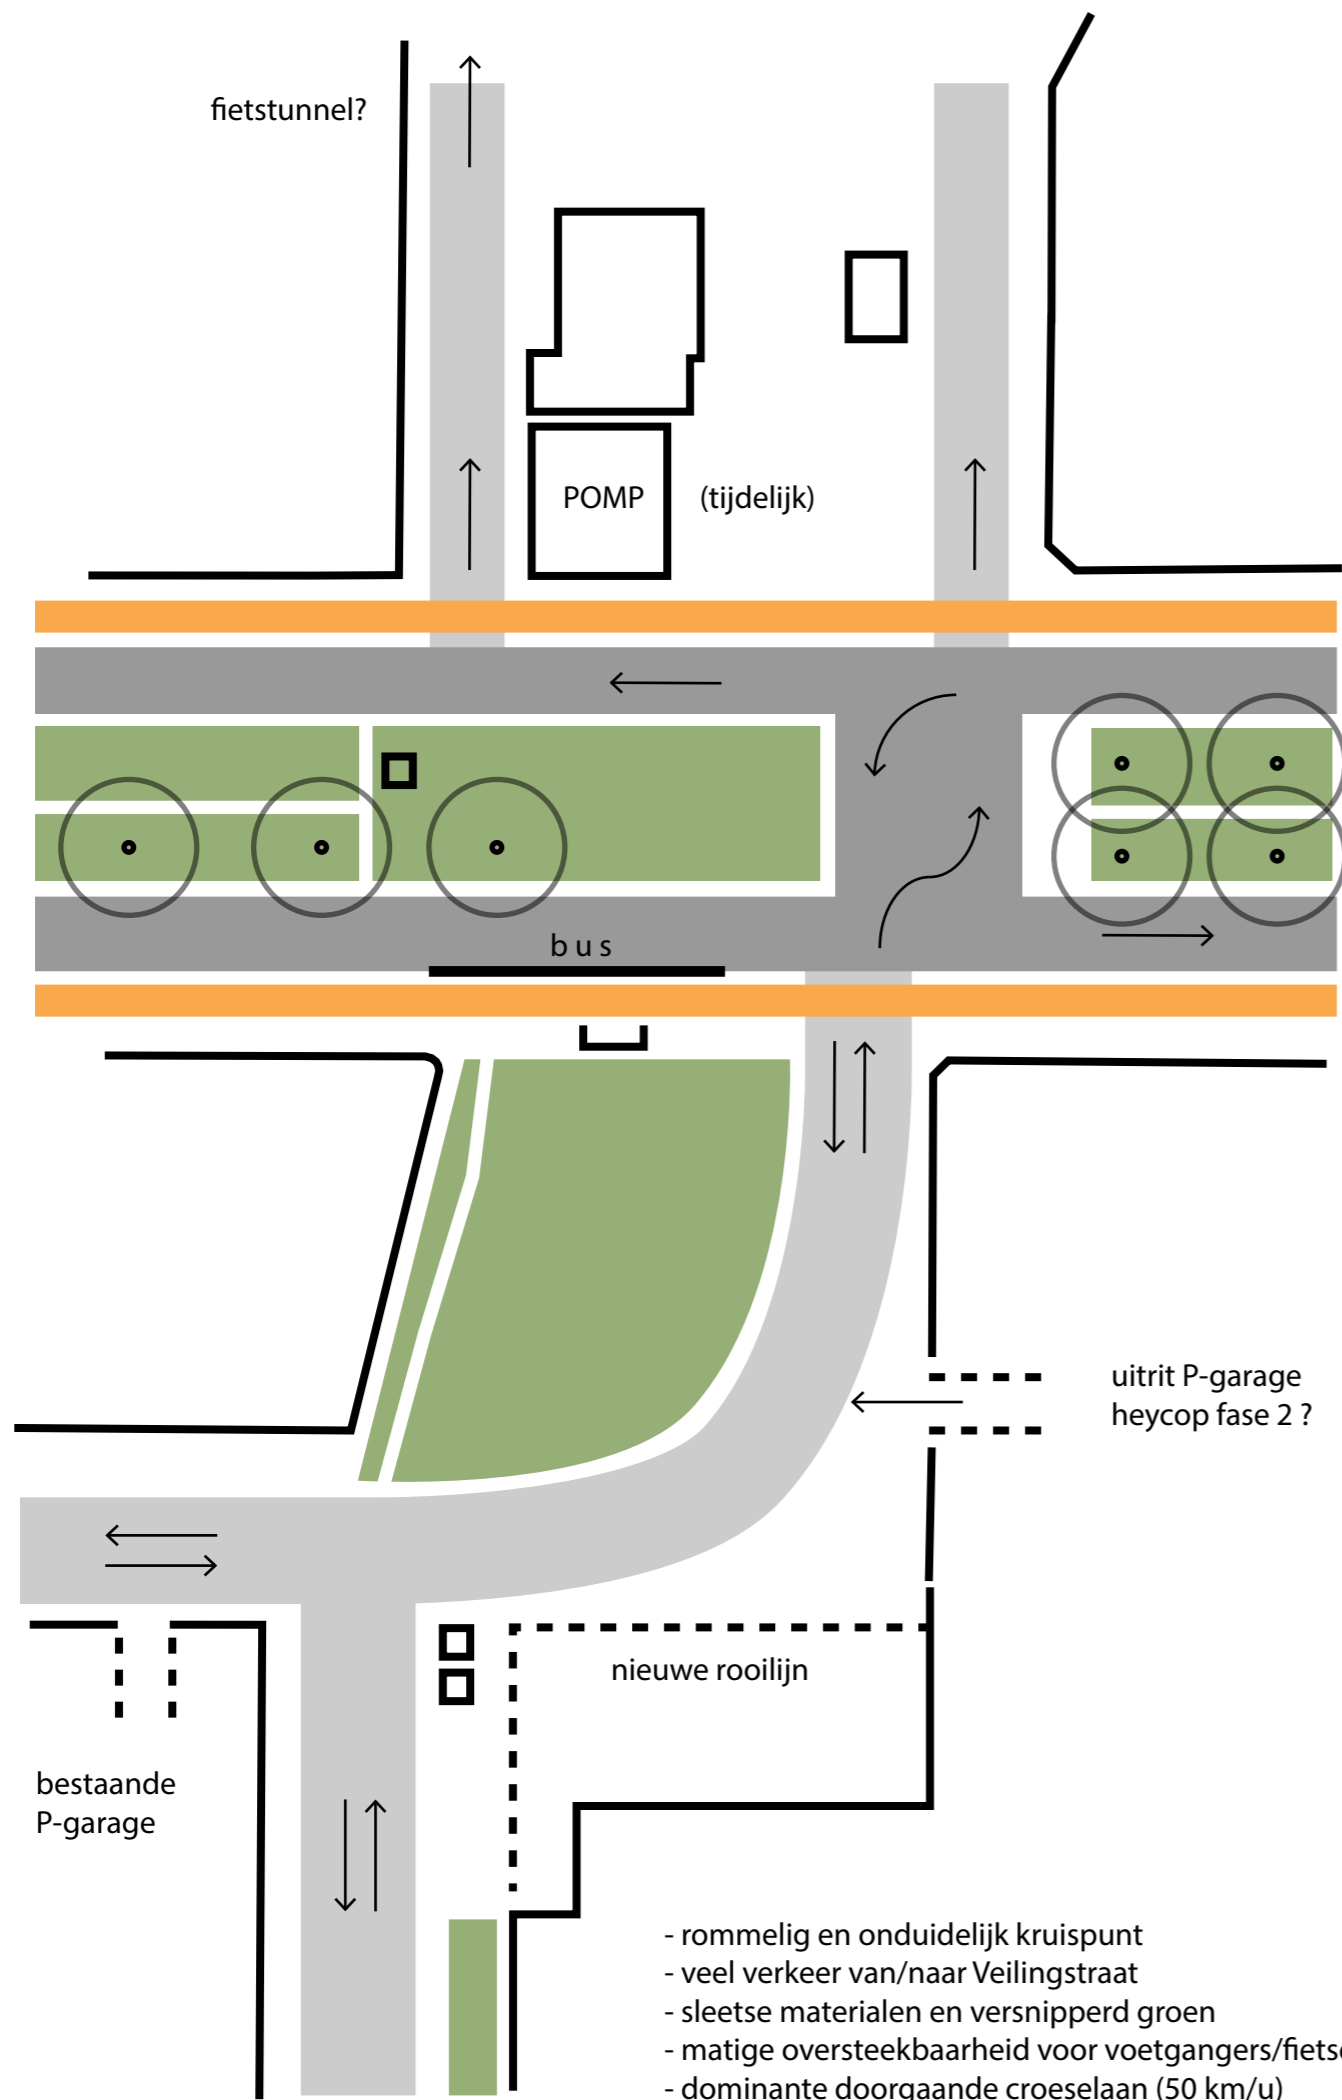

- rommelig en onduidelijk kruispunt
- veel verkeer van/naar Veilingstraat
- sleetse materialen en versnipperd groen
- matige oversteekbaarheid voor voetgangers/fietsers
- dominante doorgaande croeselaan (50 km/u)
- bouwontwikkelingen > toename verkeer

OPGAVE: vereenvoudigen, structureren, vertragen, vergroenen

### VOORSTEL

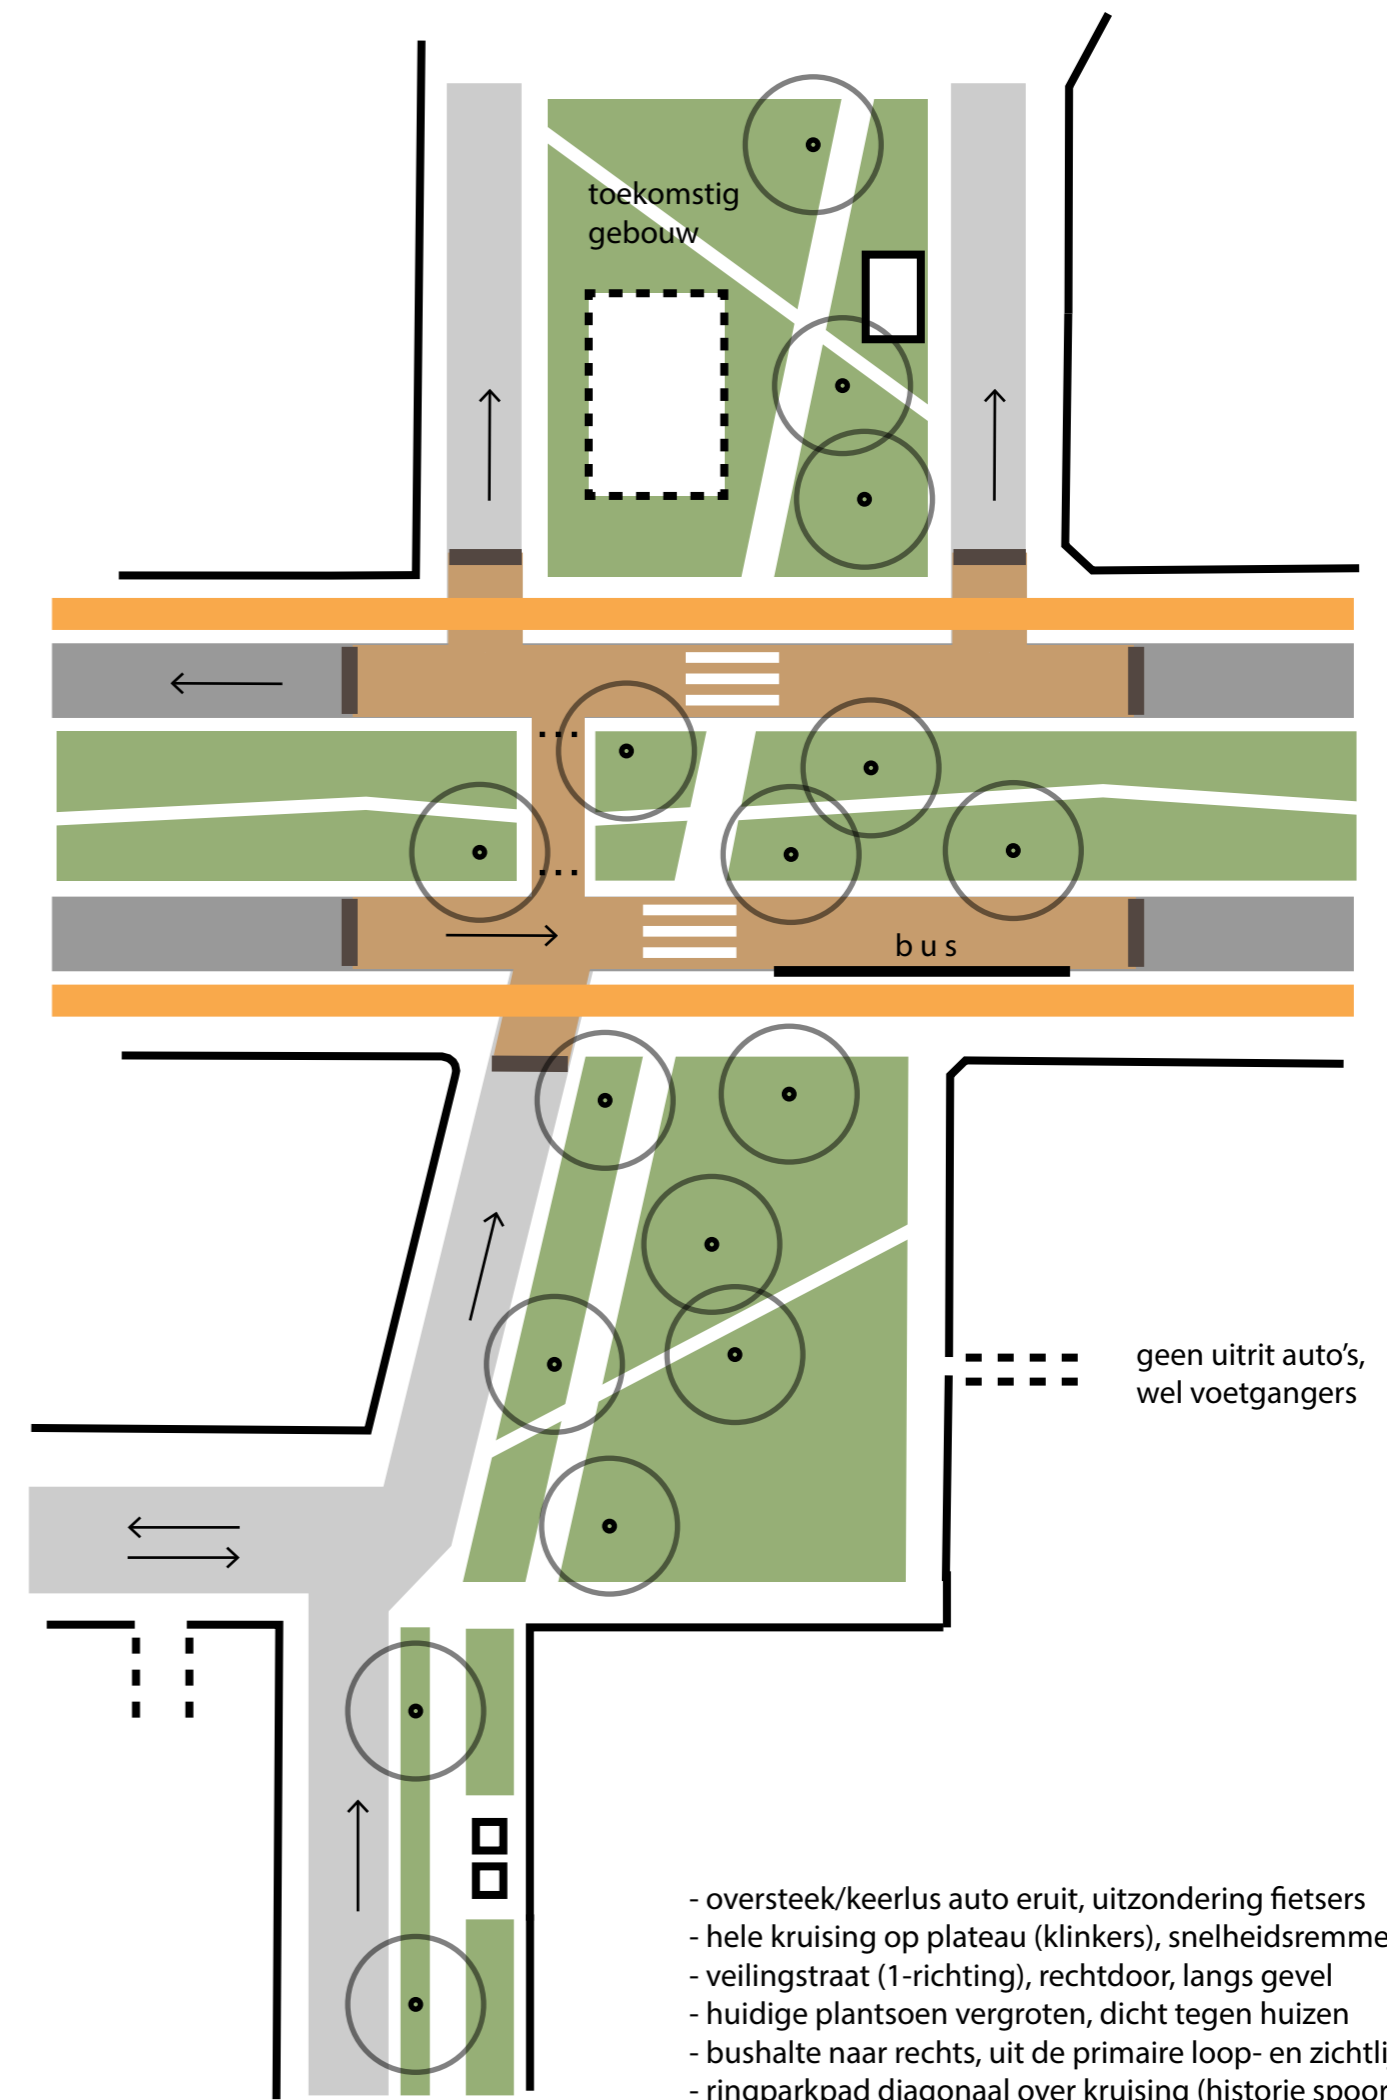

- oversteek/keerlus auto eruit, uitzondering fietsers
- hele kruising op plateau (klinkers), snelheidsremmend
- veilingstraat (1-richting), rechtdoor, langs gevel
- huidige plantsoen vergroten, dicht tegen huizen
- bushalte naar rechts, uit de primaire loop- en zichtlijn
- ringparkpad diagonaal over kruising (historie spoorlijn)
- aansluiting op Hefbrugpark én Veilingstraat/Veilinghaven
- zebrapaden op rijbanen voor veilige oversteek
- middenberm croeselaan vergroten + meer bomen
- groenzone langs nieuwbouw Veilingstraat