


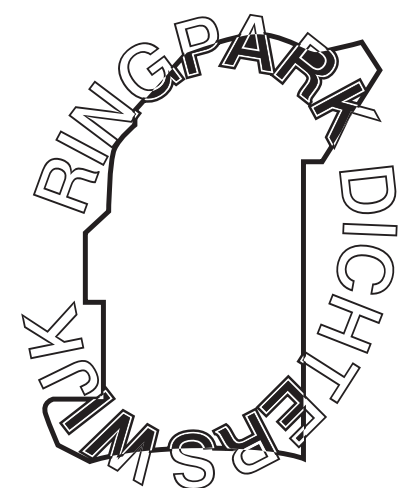

MARKERING RINGPARK

BING

Stichting Vrienden van het Ringpark

18 november 2022, Utrecht



HERKENBARE OBJECTEN AAN DE RING



De objecten zelf zijn afgestemd met Ellen de Boer (Stedenbouw) en Fred Nuwenhuis (W&S, straatmeubilair) en de locaties met Jaco Brobbel Dorsman (W&S, wijkopzichter).



positie objecten



MARKERING RINGPARK DICHTERSWIJK



SUPERCELL ELEMENT ALS TERUGKEREND OBJECT






SUPERCELL S

object 400 kg

plaatsing met kraan op vrachtwagen

verankering middels grondanker M20 in ter plaatse gestort beton

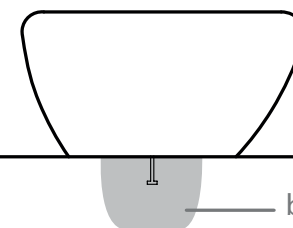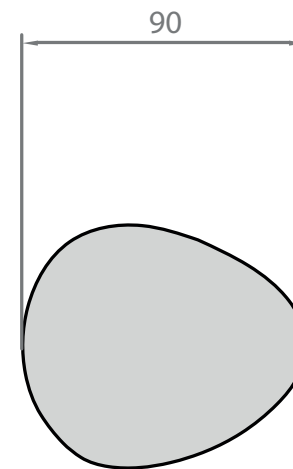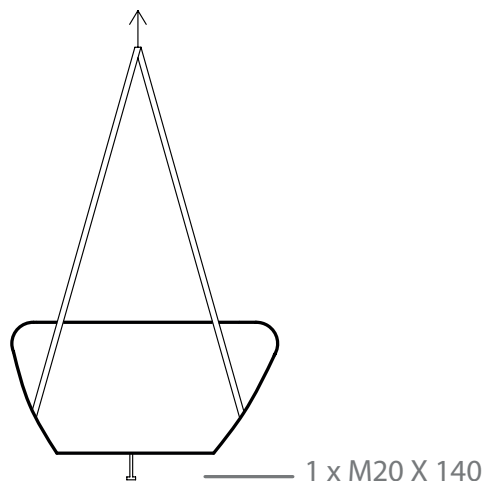


MARKERING RINGPARK DICHTERSWIJK

uitsnede kaart Heycop



MARKERING RINGPARK DICHTERSWIJK

uitsnede kaart Heycop

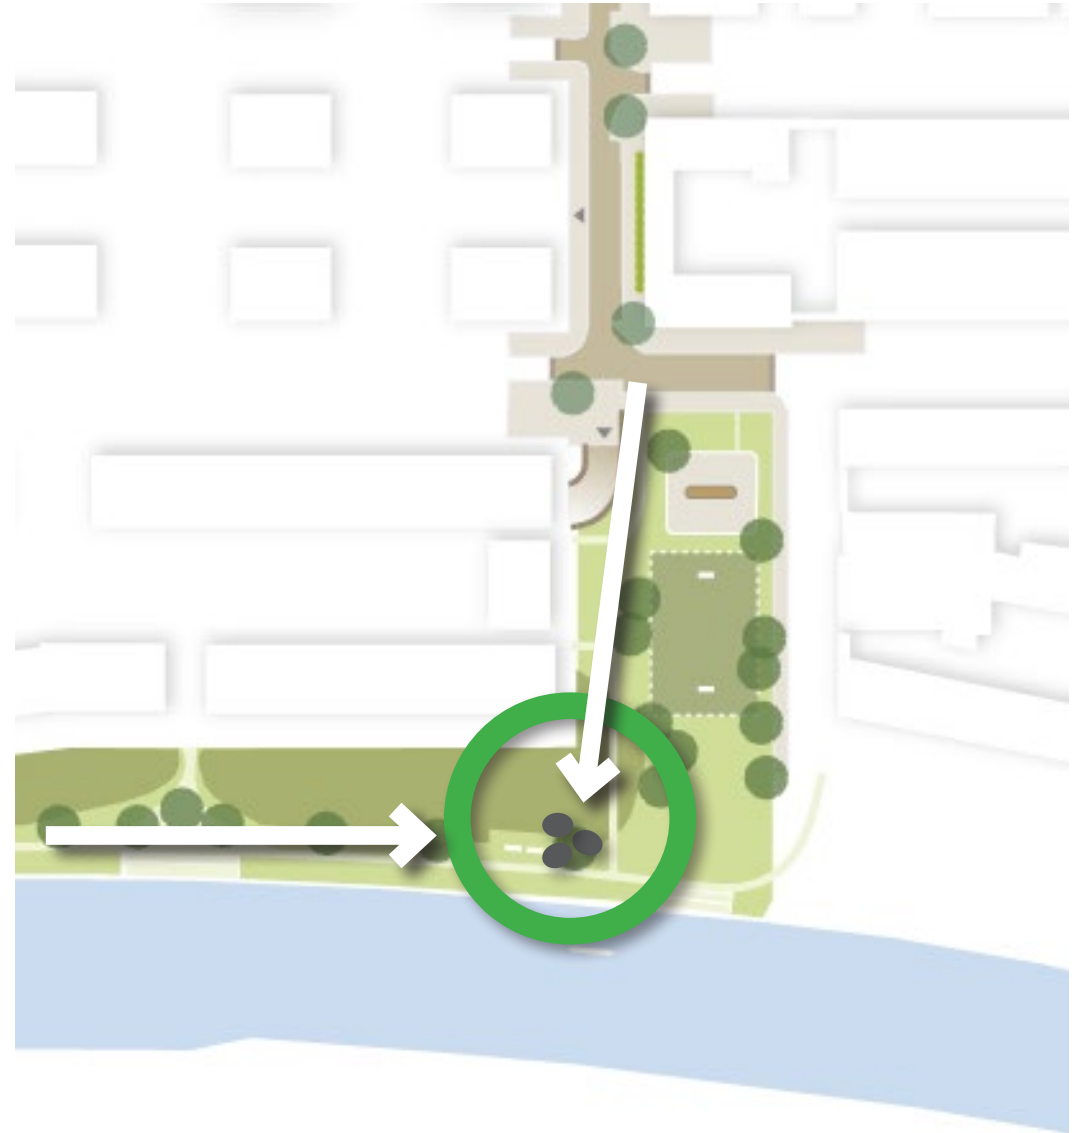

MARKERING RINGPARK DICHTERSWIJK

uitsnede kaart Heycop schaal 1:200



MARKERING RINGPARK DICHTERSWIJK

uitsnede kaart kop haveninsteek



kop haveninsteek




MARKERING RINGPARK DICTERSWIJK

uitsnede kaart kop haveninsteek




MARKERING RINGPARK DICTERSWIJK

uitsnede kaart kop haveninsteek 1:200

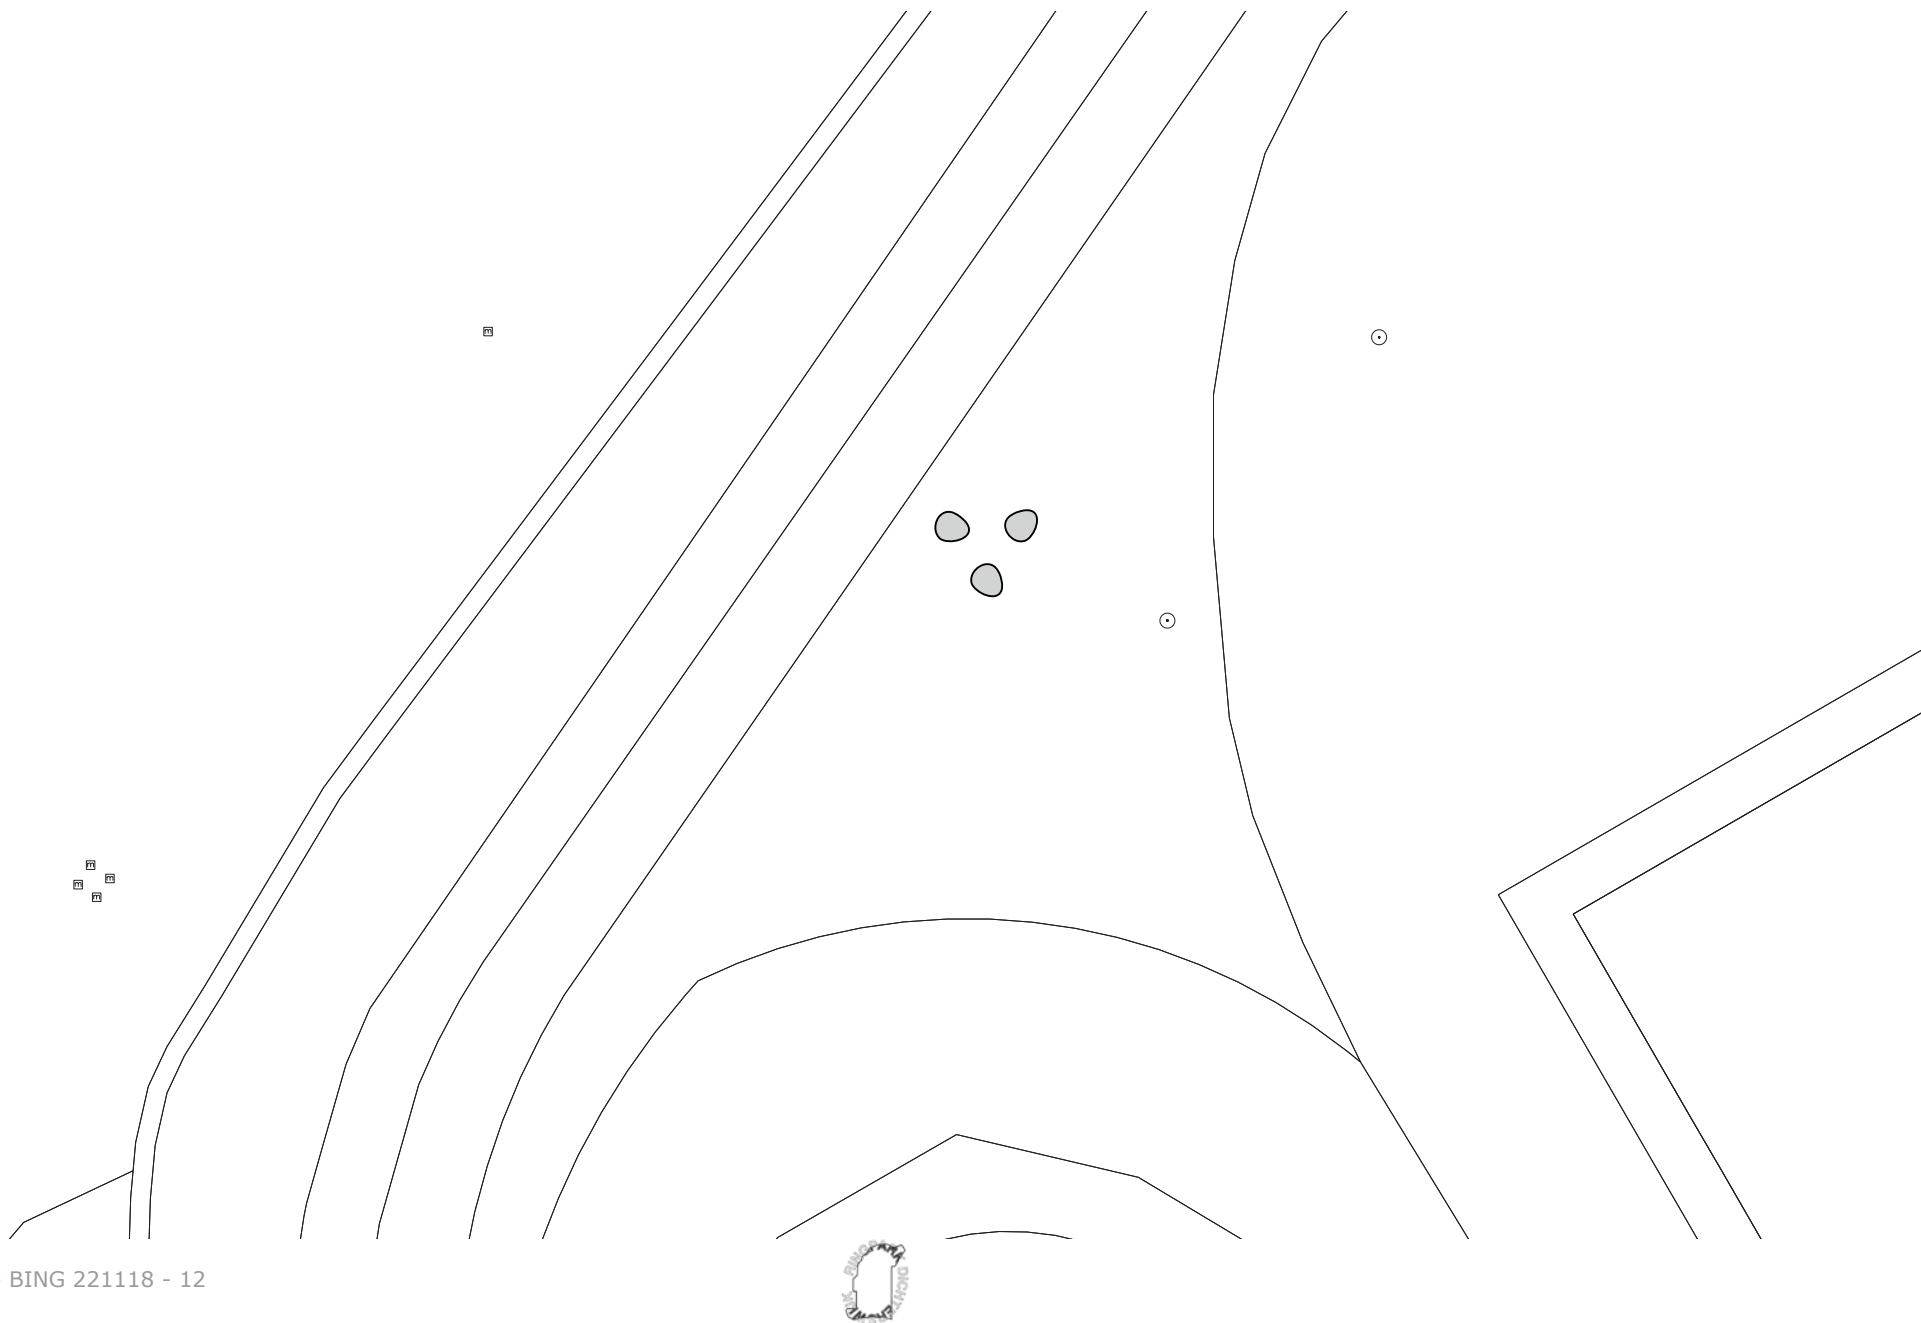

MARKERING RINGPARK DICHTERSWIJK

uitsnede kaart kop veilinghaven

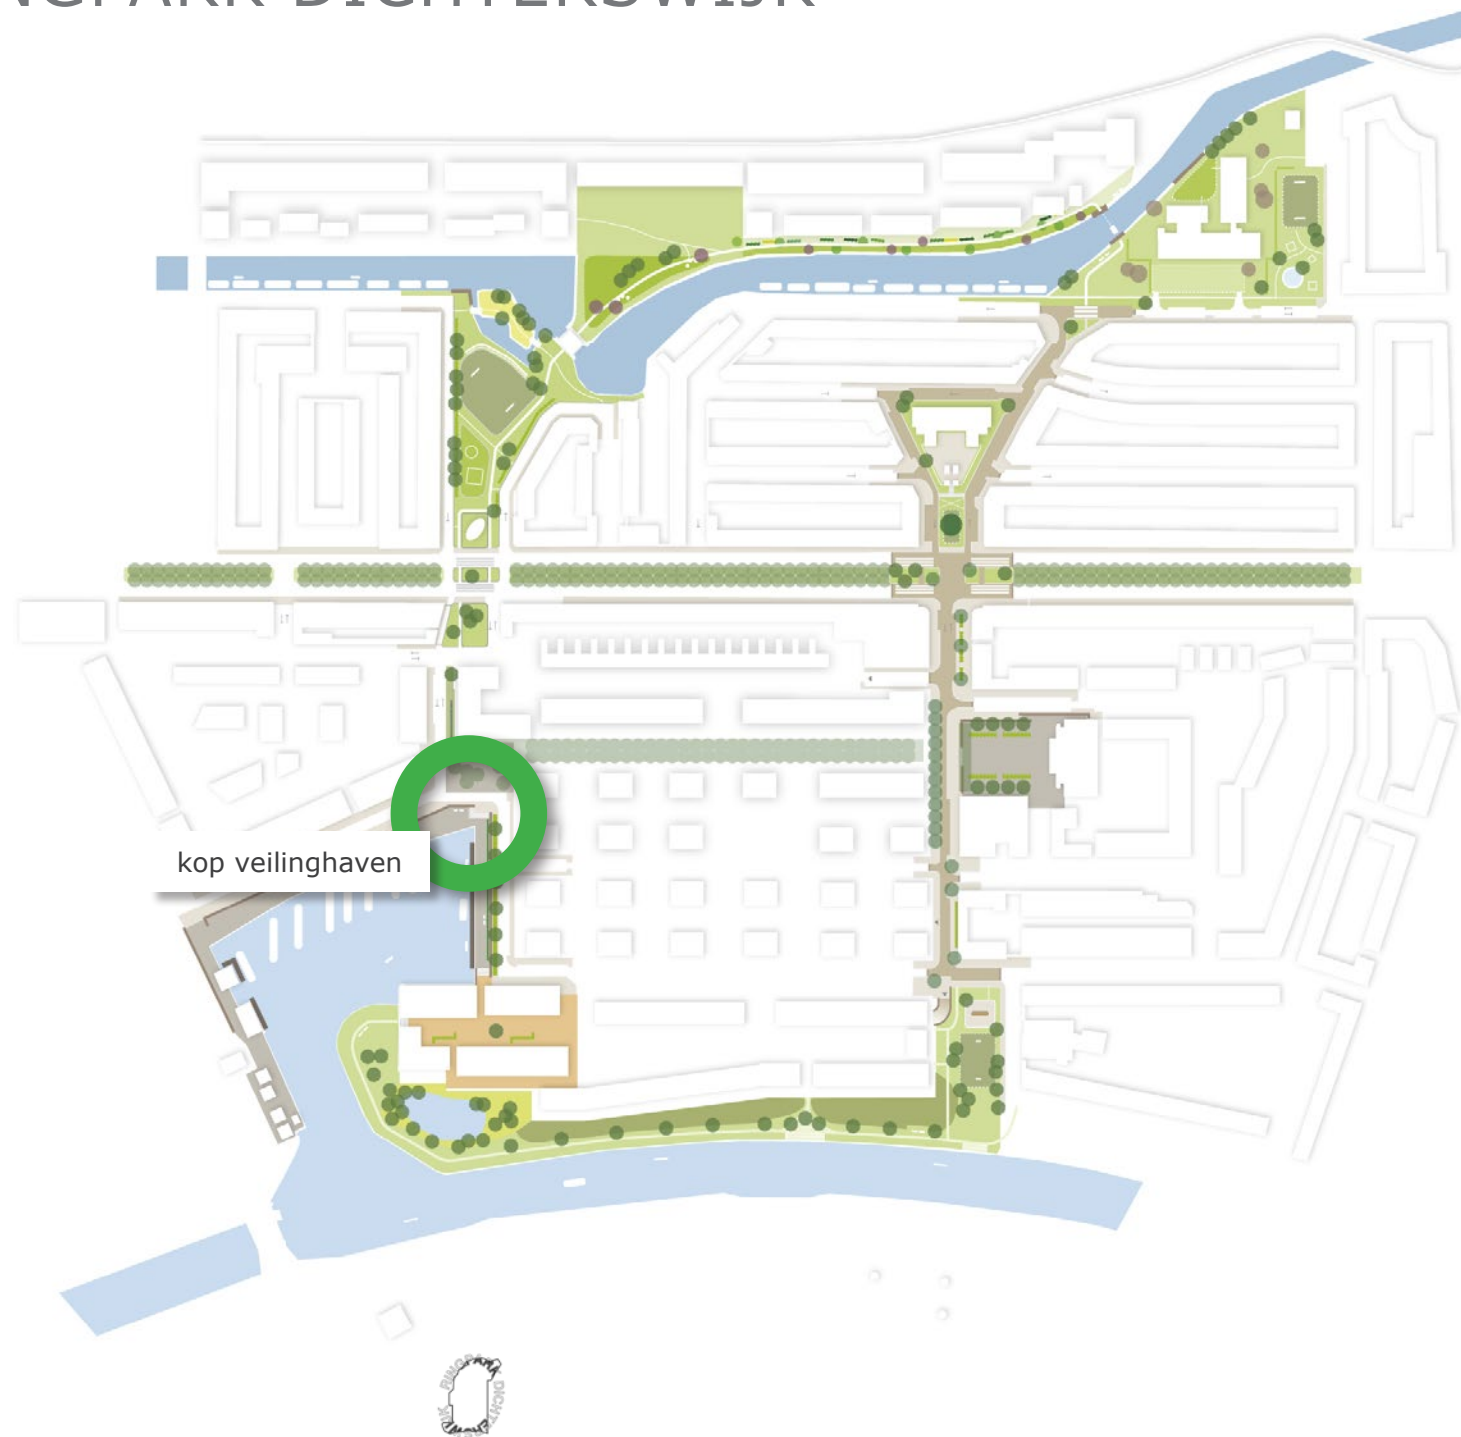


MARKERING RINGPARK DICTERSWIJK

uitsnede kaart kop veilinghaven



MARKERING RINGPARK DICHTERSWIJK

uitsnede kaart kop veilinghaven 1:200

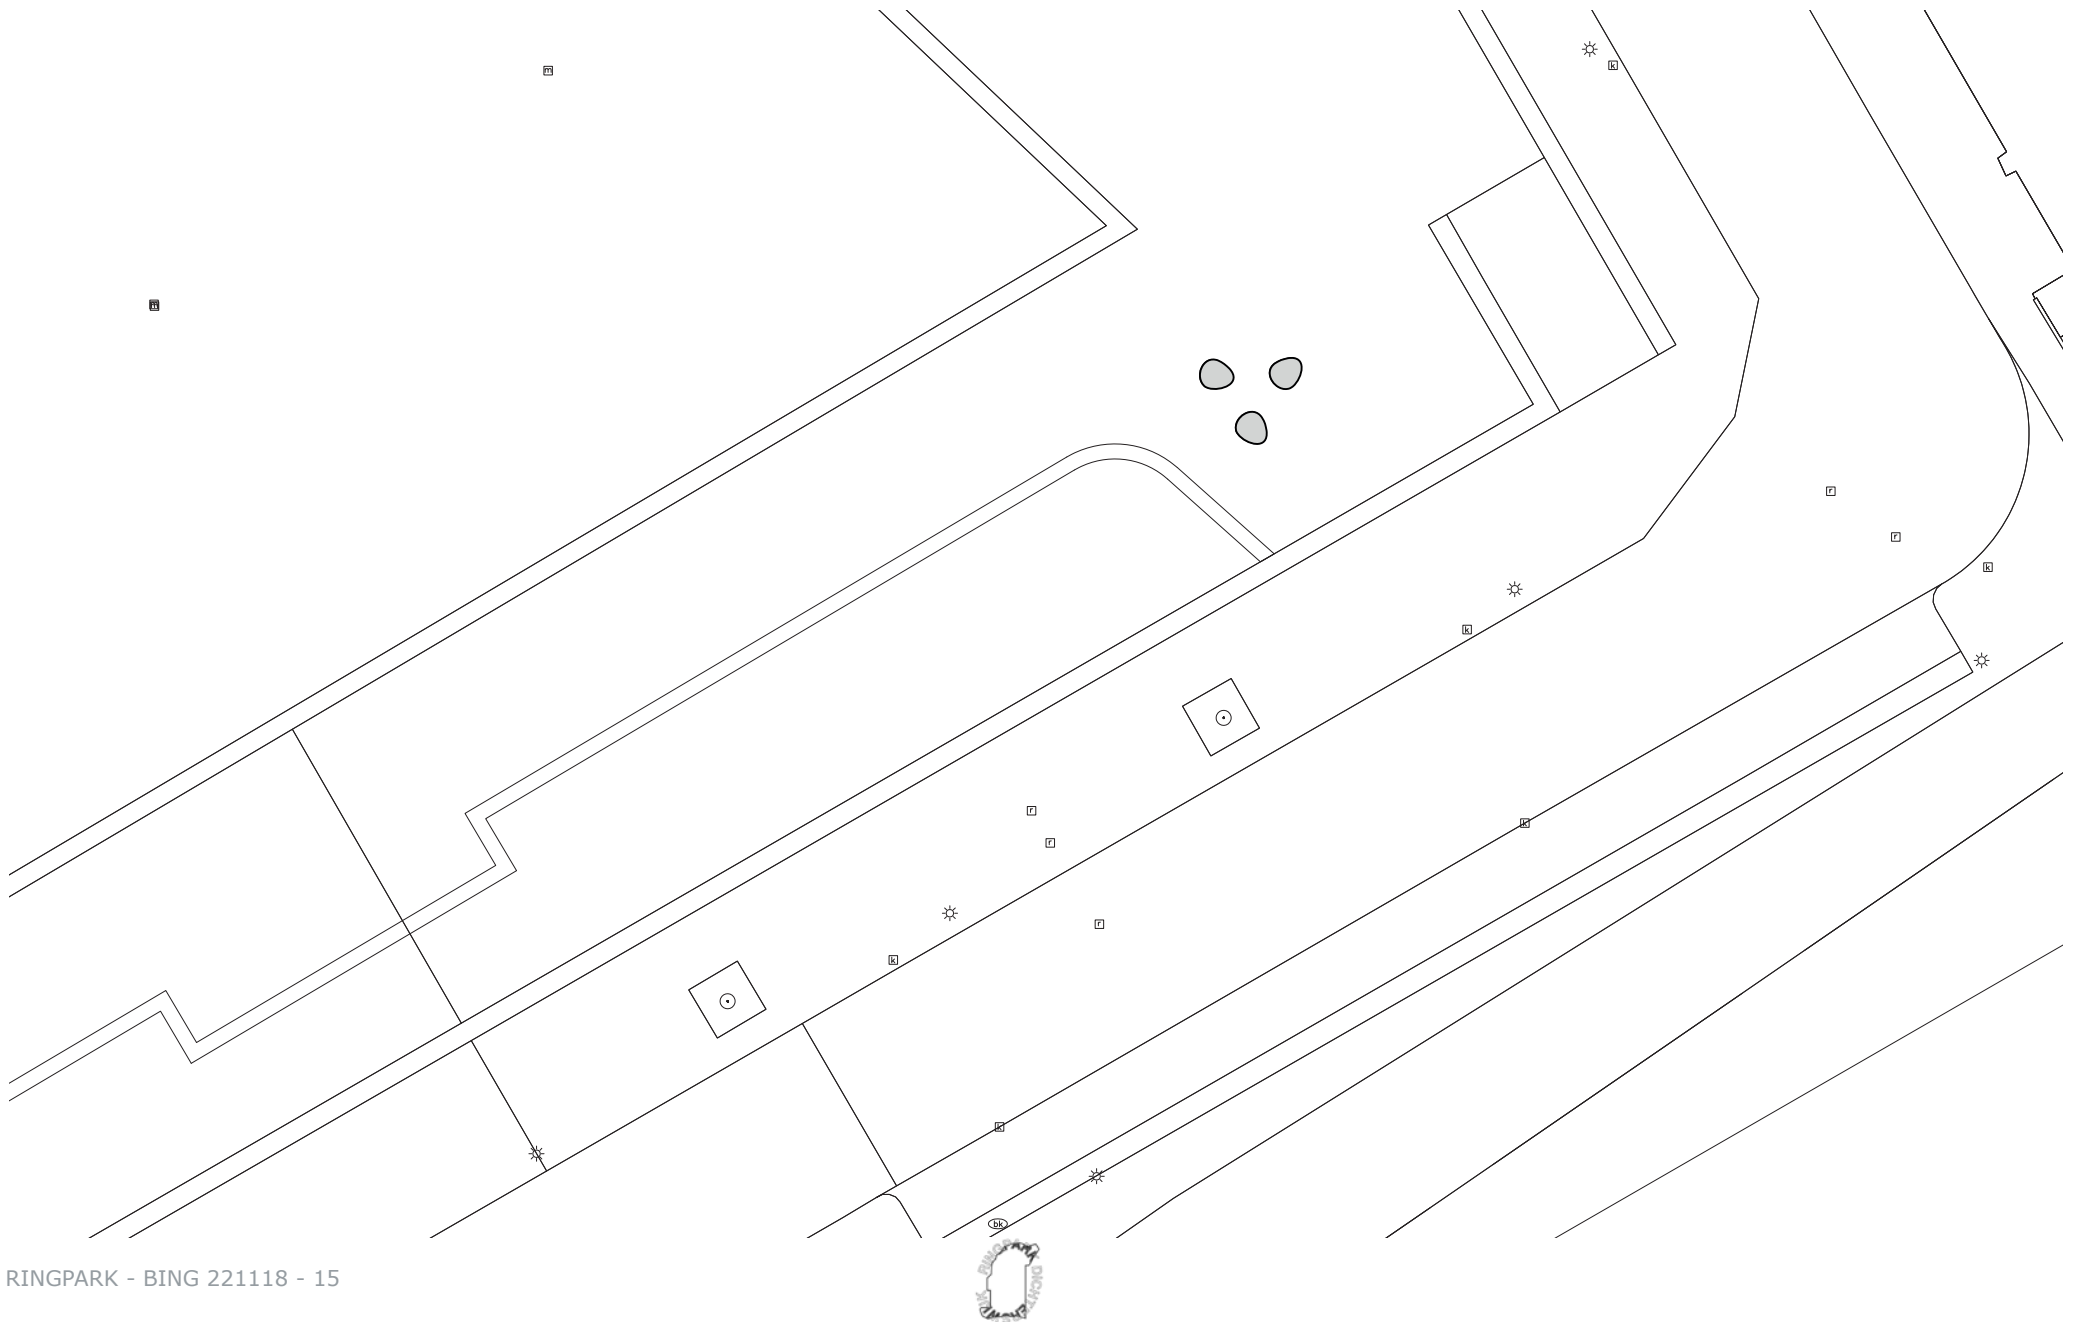

MARKERING RINGPARK DICHTERSWIJK

uitsnede kaart pontpark



MARKERING RINGPARK DICHTERSWIJK

uitsnede kaart pontpark



MARKERING RINGPARK DICHTERSWIJK

uitsnede kaart pontpark 1:200



MARKERING RINGPARK DICHTERSWIJK

uitsnede kaart pontpark



Er wordt gewerkt aan een herinrichting van het PontPark in de lijn van het RingPark. Deze tekening toont het definitief ontwerp dat we hebben gemaakt en met bewoners aan het afstemmen zijn. Dit plan komt binnenkort in BING, vooruitlopend hierop willen de de poefjes alvast meenemen in de nieuwe situatie. De poefjes kunnen blijven staan.

MARKERING RINGPARK DICTERSWIJK

uitsnede kaart hefbrugpark




MARKERING RINGPARK DICHTERSWIJK

uitsnede kaart kop veilinghaven



MARKERING RINGPARK DICHTERSWIJK

uitsnede kaart hefbrug 1:200

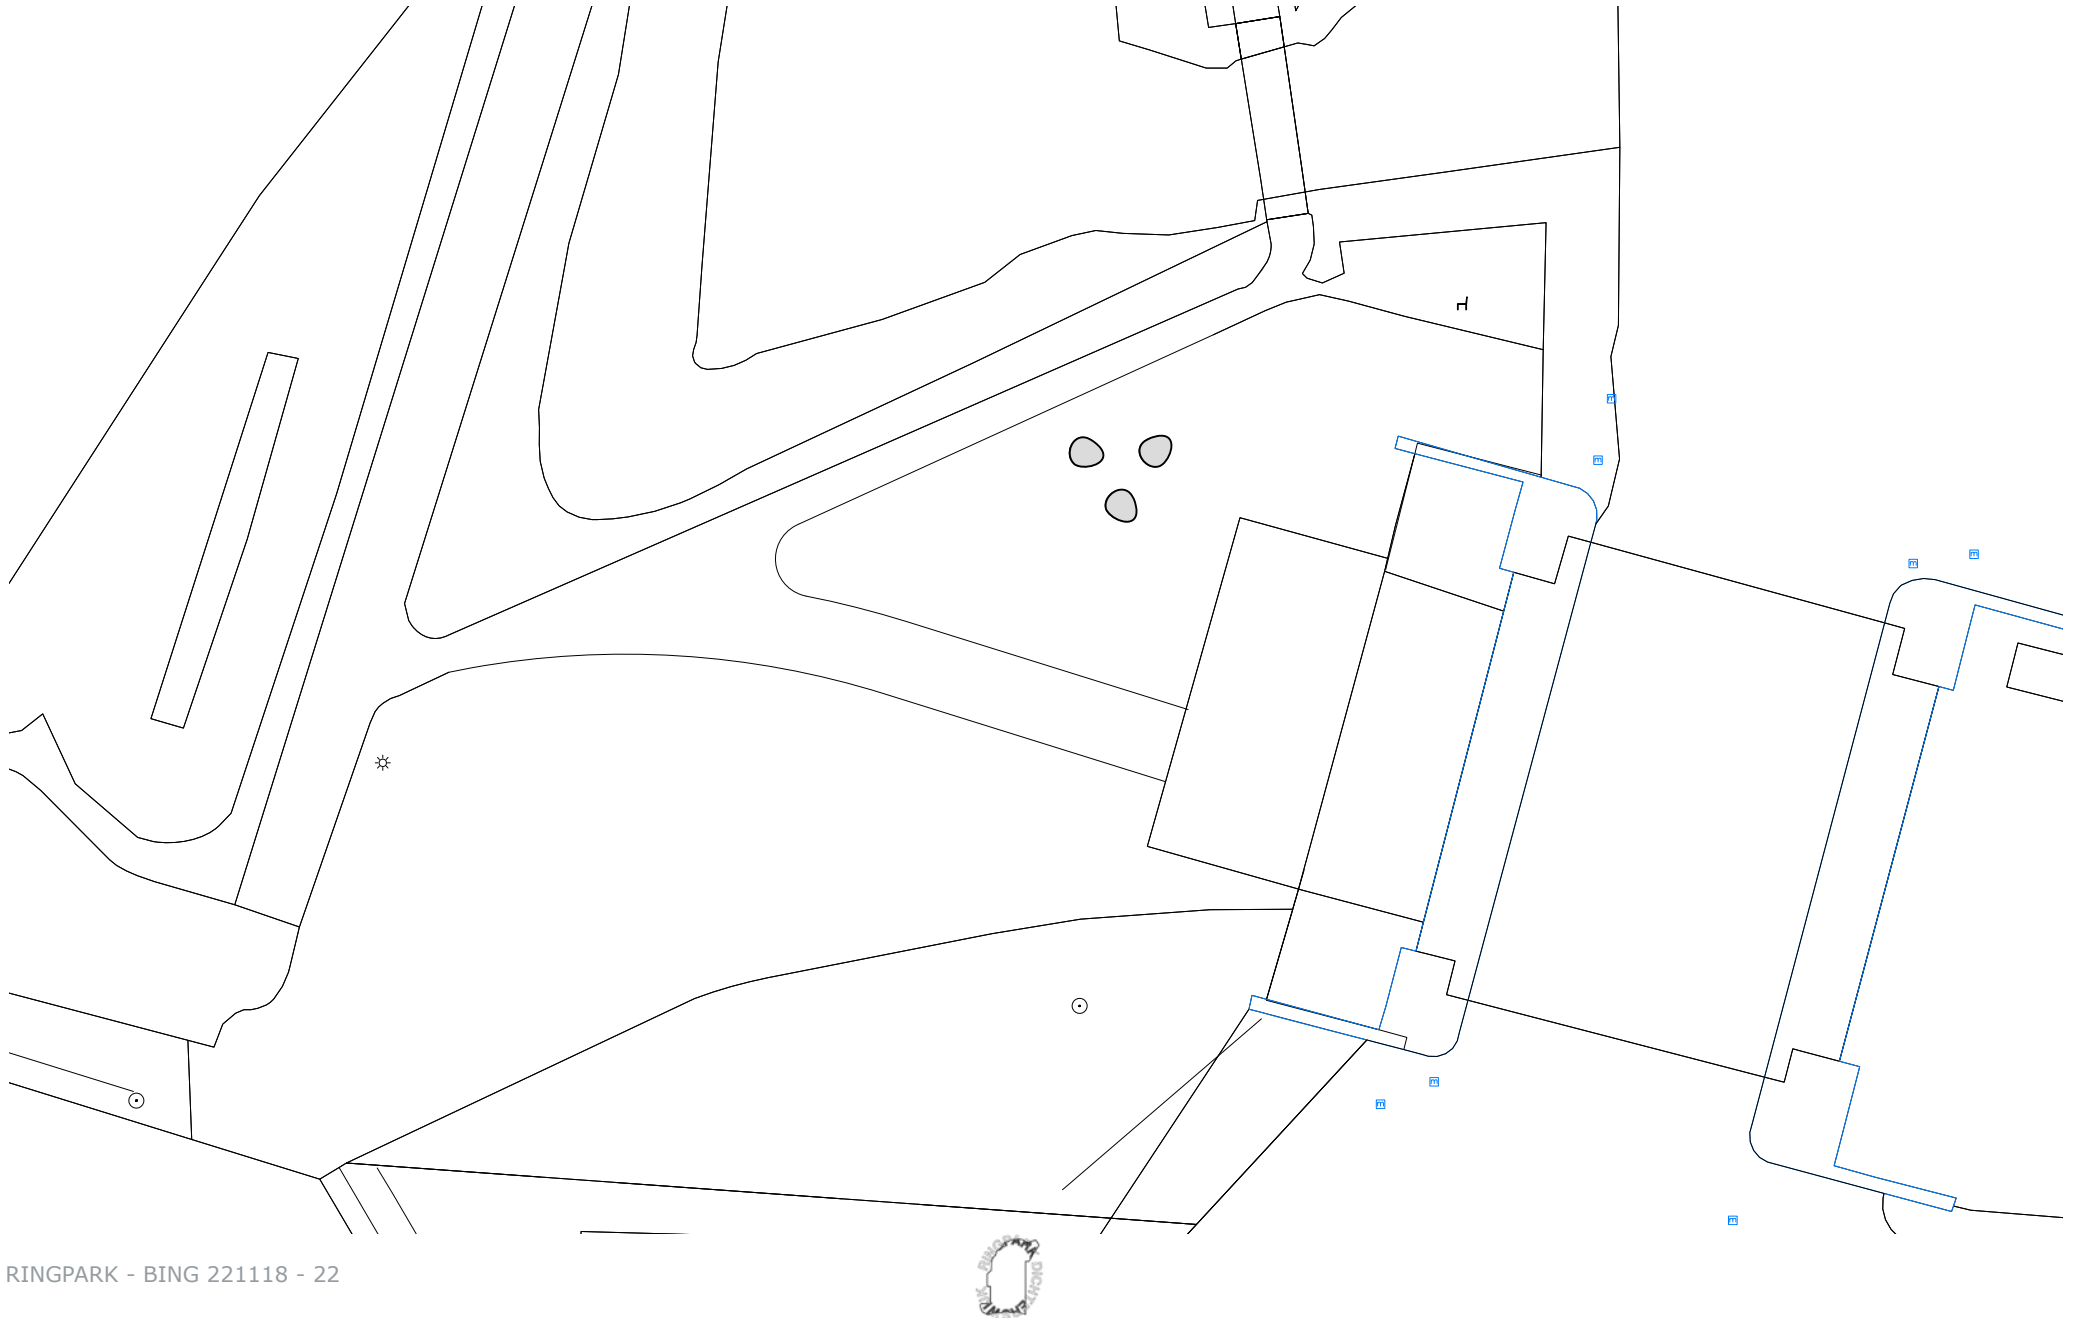



MARKERING RINGPARK DICTERSWIJK

uitsnede kaart oversteken croeselaan 1 en 2



MARKERING RINGPARK DICHTERSWIJK

uitsnede kaart oversteek croeselaan 1

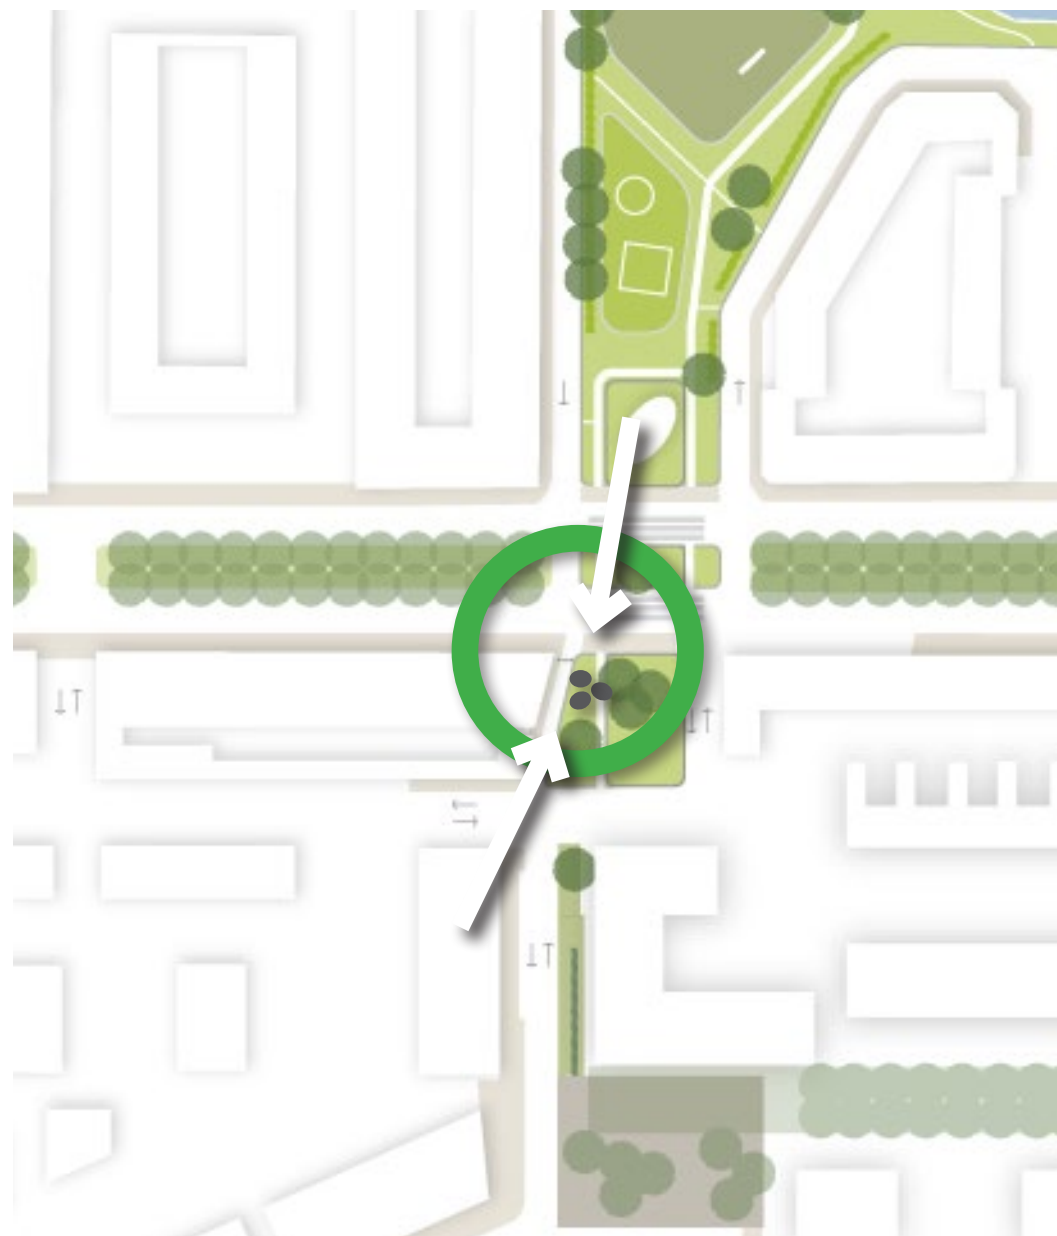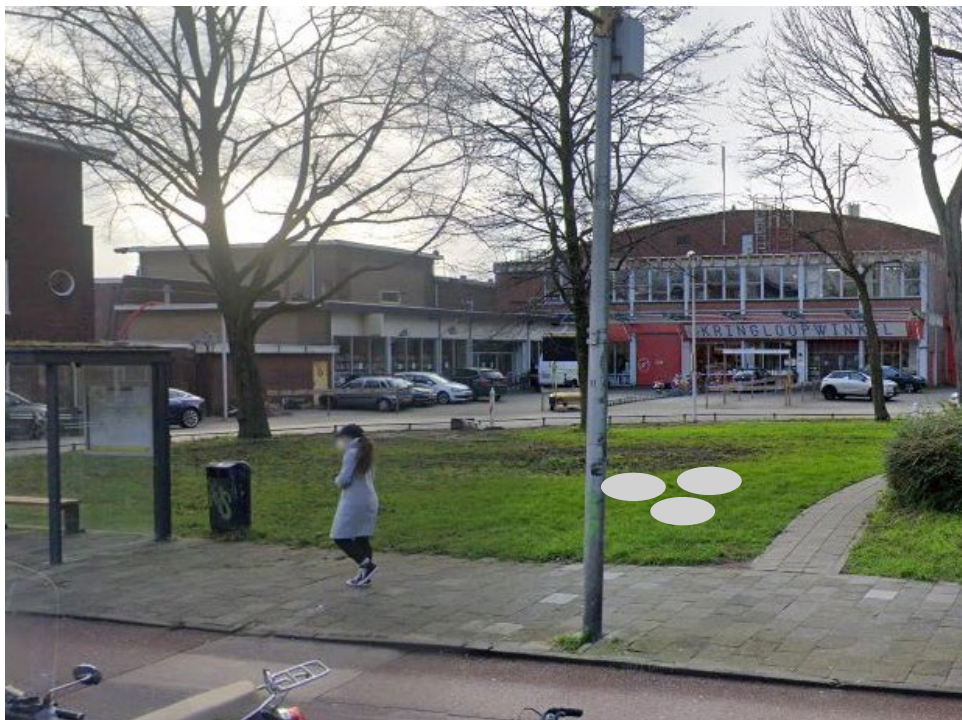

MARKERING RINGPARK DICHTERSWIJK

uitsnede kaart oversteek croeselaan 1 1:200



MARKERING RINGPARK DICHTERSWIJK

uitsnede kaart oversteek croeselaan 2



MARKERING RINGPARK DICHTERSWIJK

uitsnede kaart oversteek croeselaan 2 - 1:200

