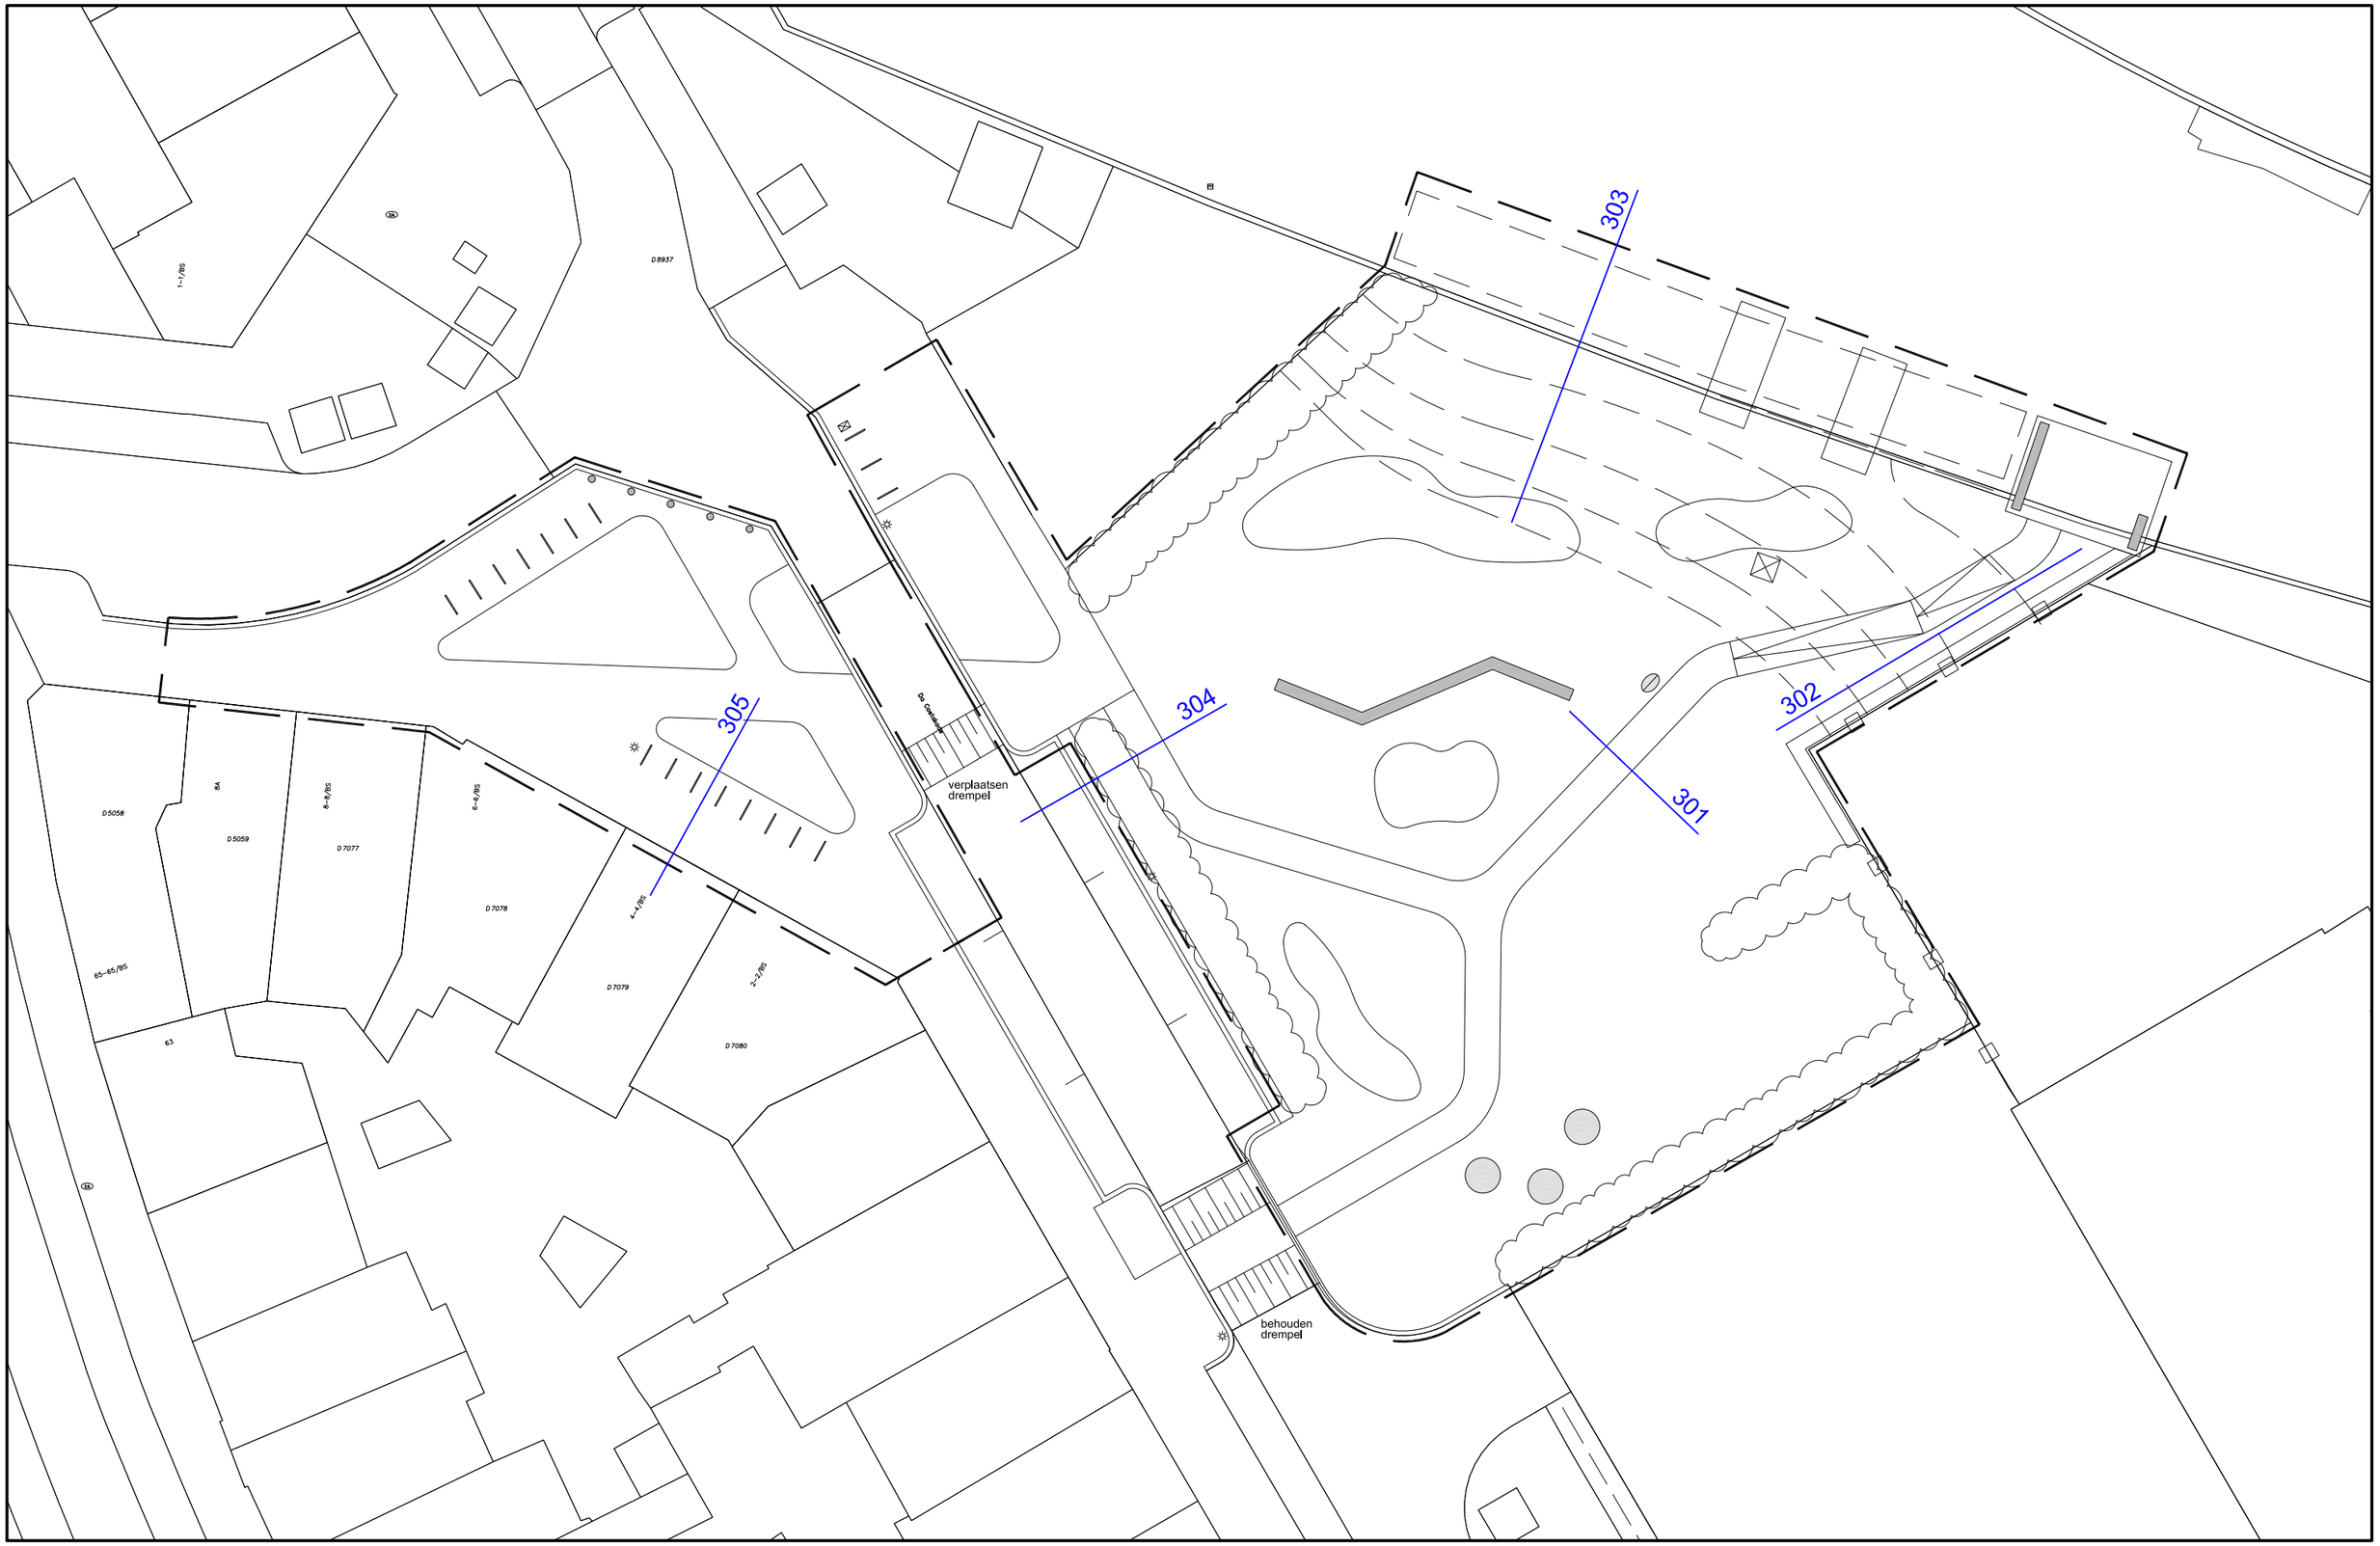

deltavormgroep
landschapsarchitectuur
stedebouw
civiele techniek

maliebaan 77a, 3581 cg utrecht
t +31 (0)30 26 11 834
e bureau@deltavormgroep.nl
i www.deltavormgroep.nl

Voetveer Ringpark (Pontpark), Utrecht d.d. 20-07-2023

concept

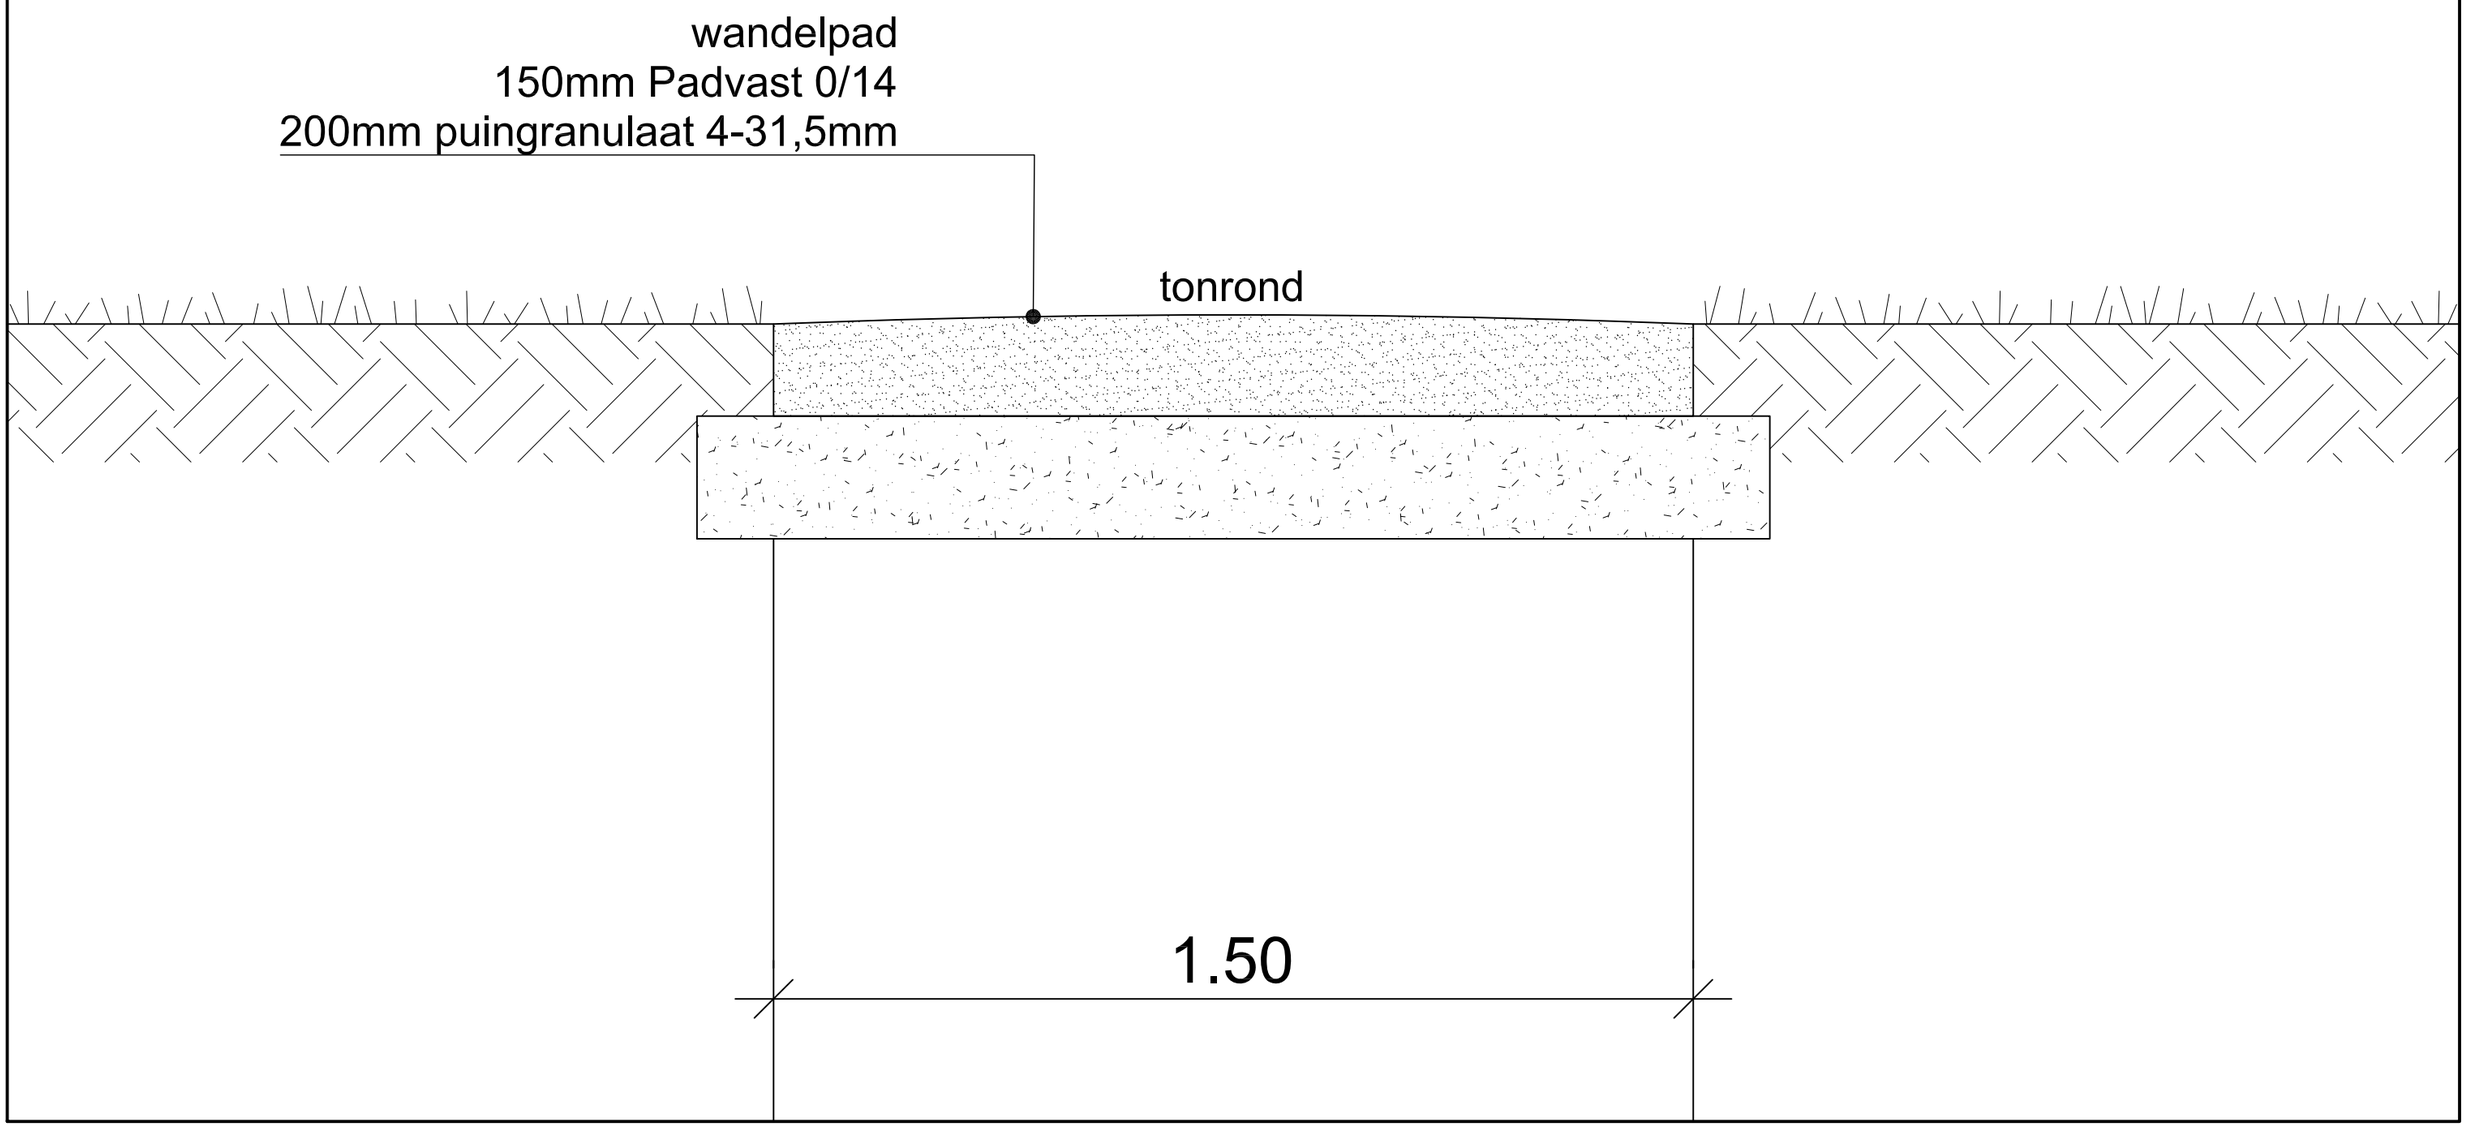

deltavormgroep
landschapsarchitectuur
stedebouw
civiele techniek

maliebaan 77a, 3581 cg utrecht
t +31 (0)30 26 11 834
e bureau@deltavormgroep.nl
i www.deltavormgroep.nl

doorsnede 301
projectnummer: 600
datum: 20-07-2023

concept

schaal 1:10
tekening: 600 DO 104
Voetveer Ringpark (Pontpark), Utrecht

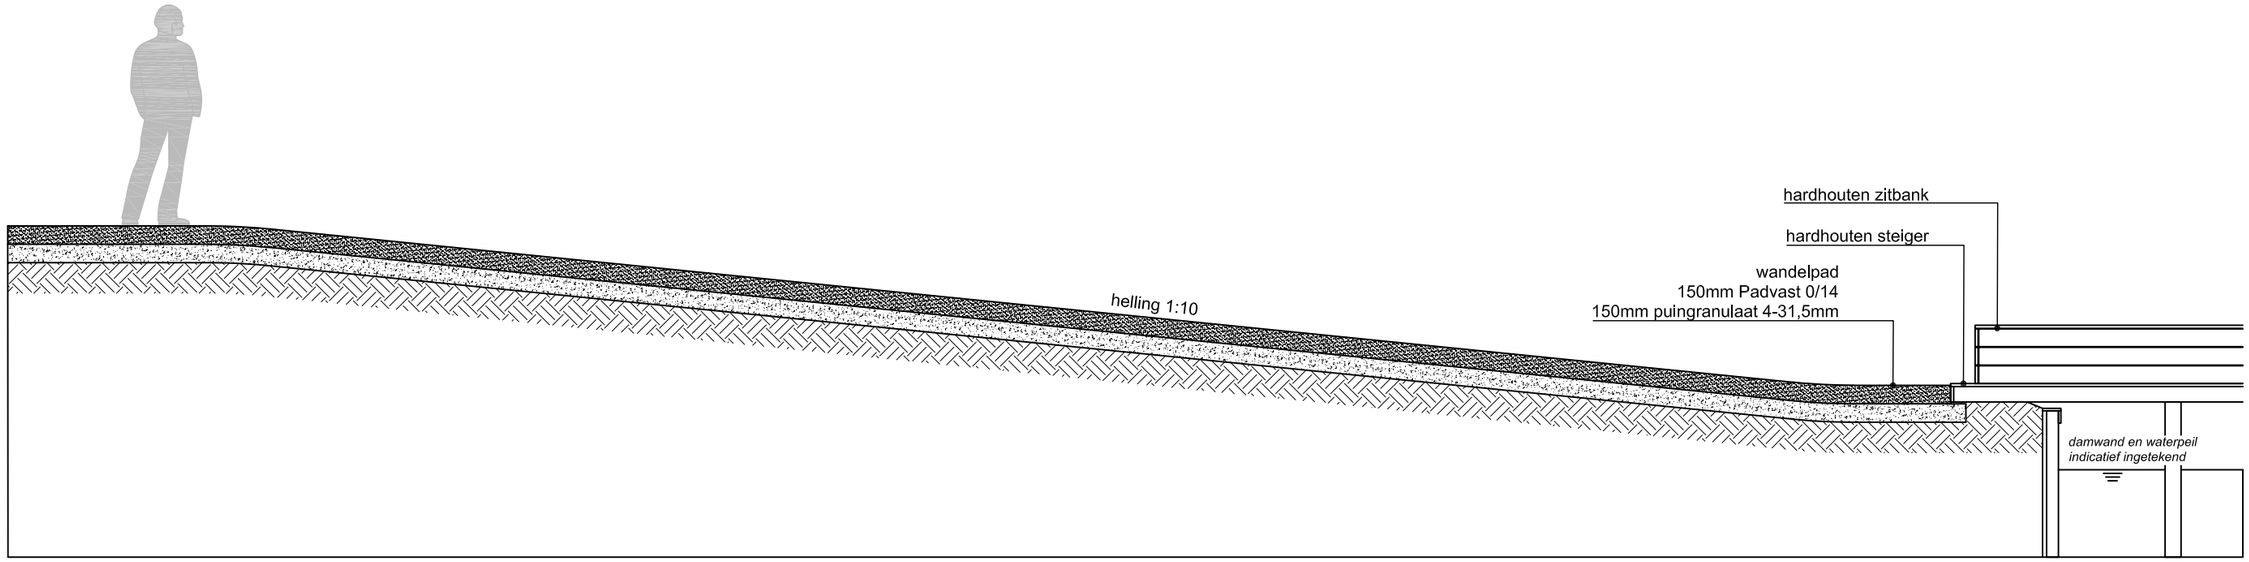

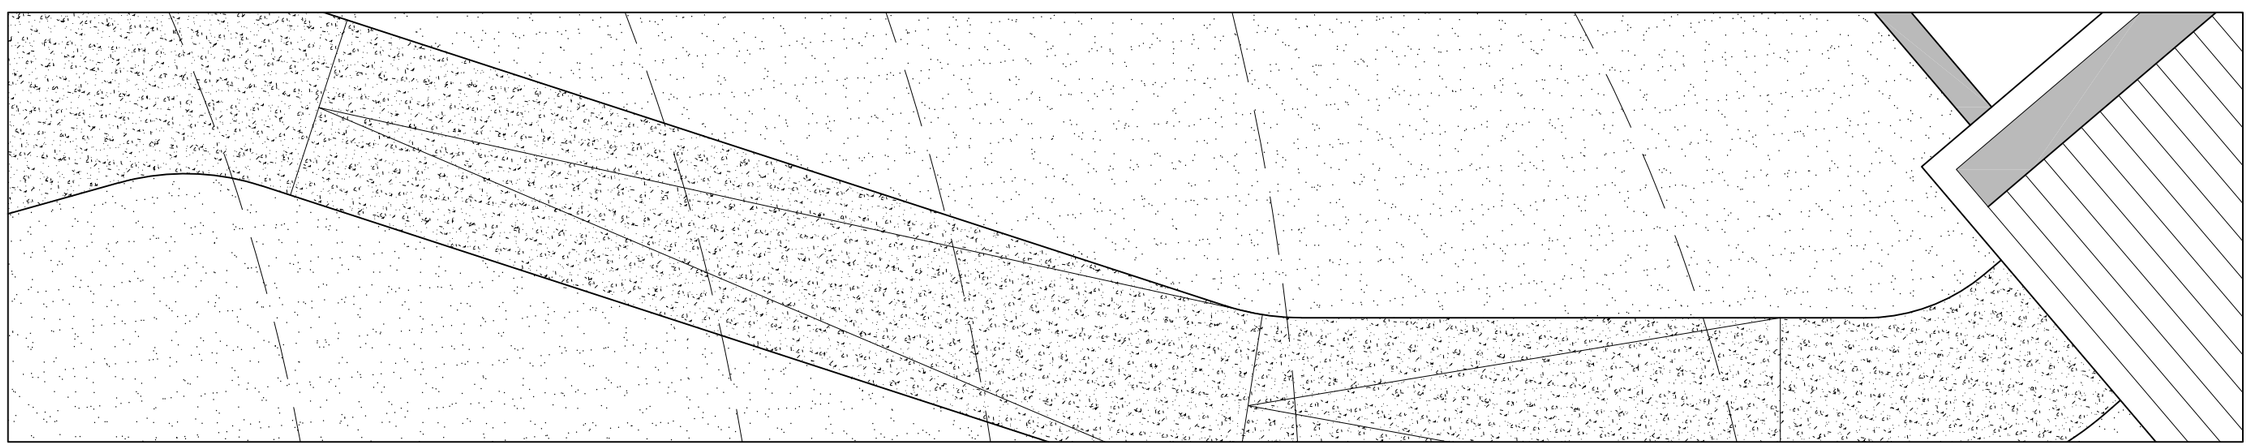

deltavormgroep
landschapsarchitectuur
stedebouw
civiele techniek

maliebaan 77a, 3581 cg utrecht
t +31 (0)30 26 11 834
e bureau@deltavormgroep.nl
i www.deltavormgroep.nl

doorsnede 302
projectnummer: 600
datum: 20-07-2023

schaal 1:50
tekening: 600 DO 104
Voetveer Ringpark (Pontpark), Utrecht

concept

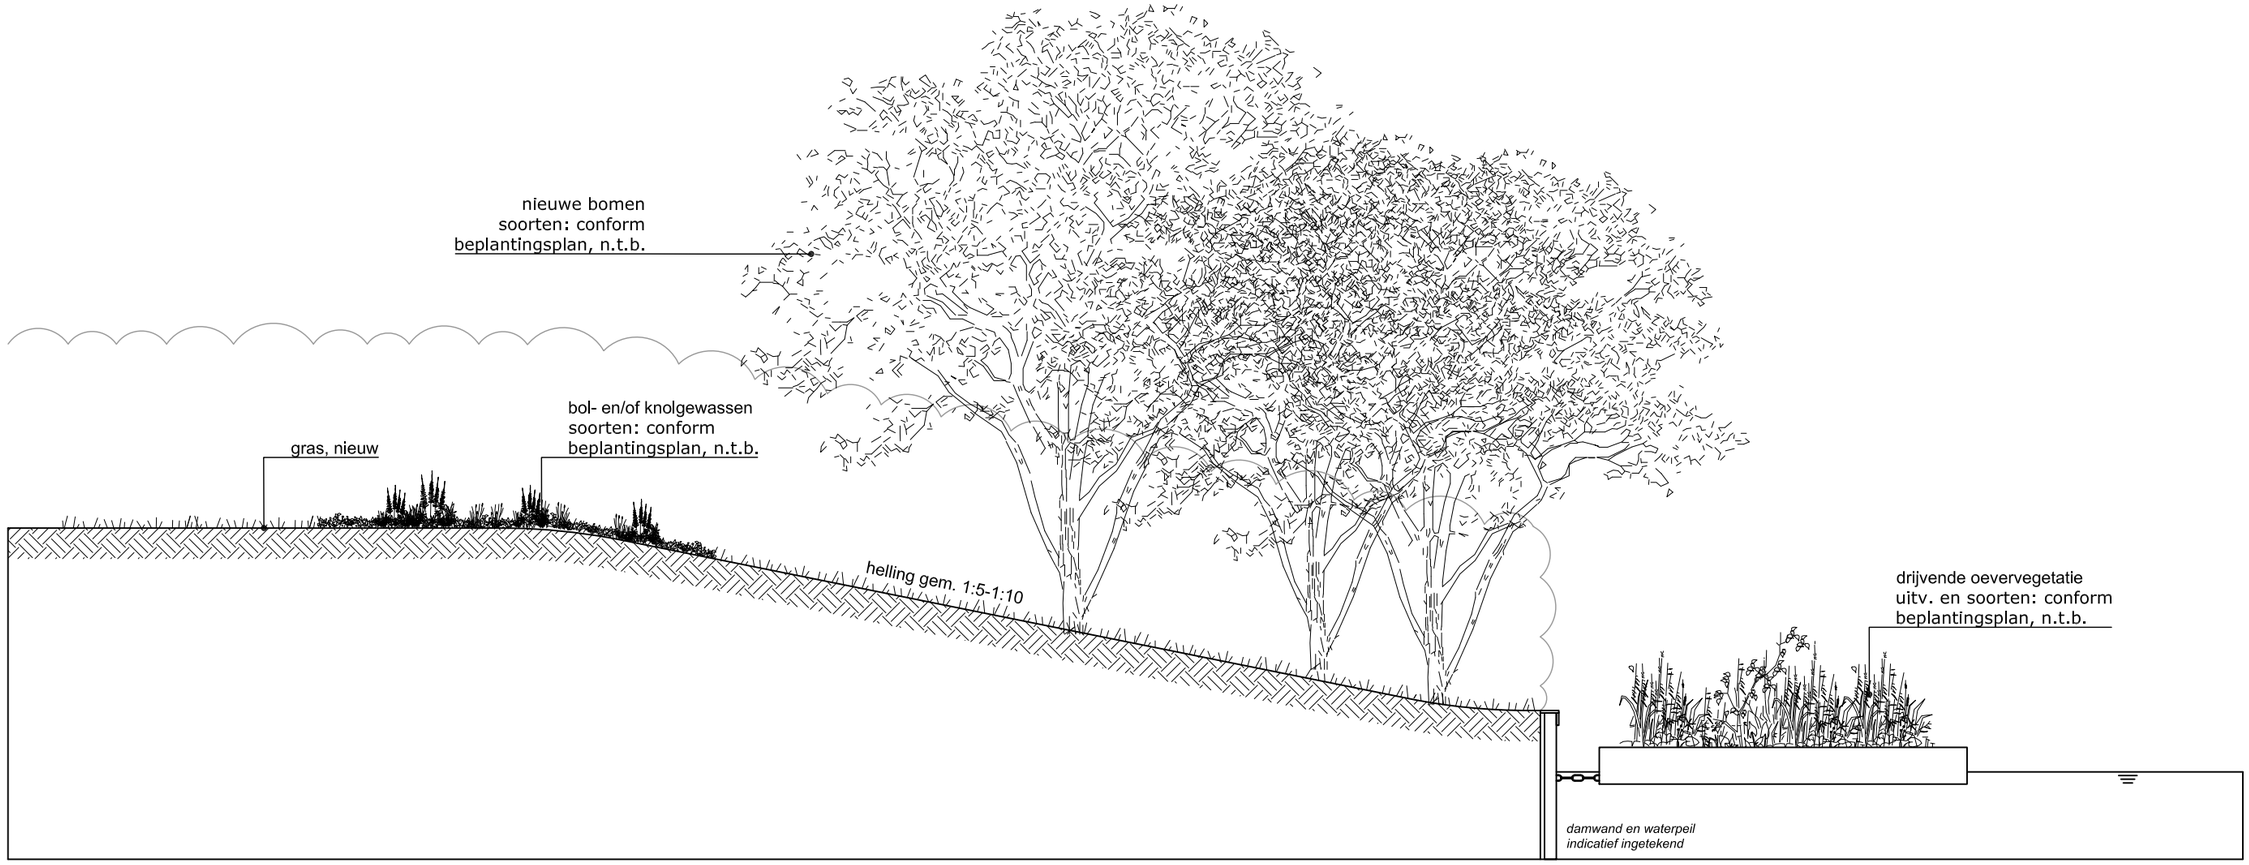

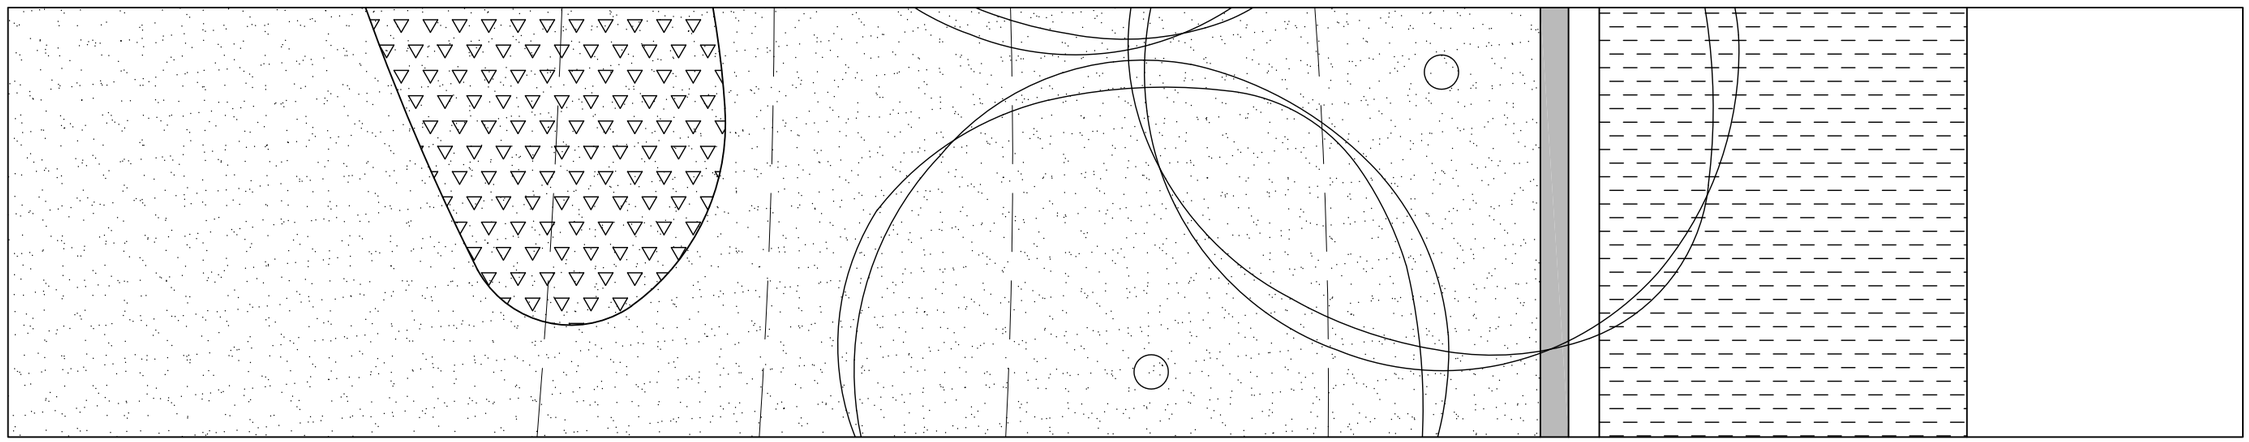

deltavormgroep
landschapsarchitectuur
stedebouw
civiele techniek

maliebaan 77a, 3581 cg utrecht
t +31 (0)30 26 11 834
e bureau@deltavormgroep.nl
i www.deltavormgroep.nl

doorsnede 303
projectnummer: 600
datum: 20-07-2023

schaal 1:50
tekening: 600 DO 104
Voetveer Ringpark (Pontpark), Utrecht

concept

600 DO 104 230720 pontpark.dwg

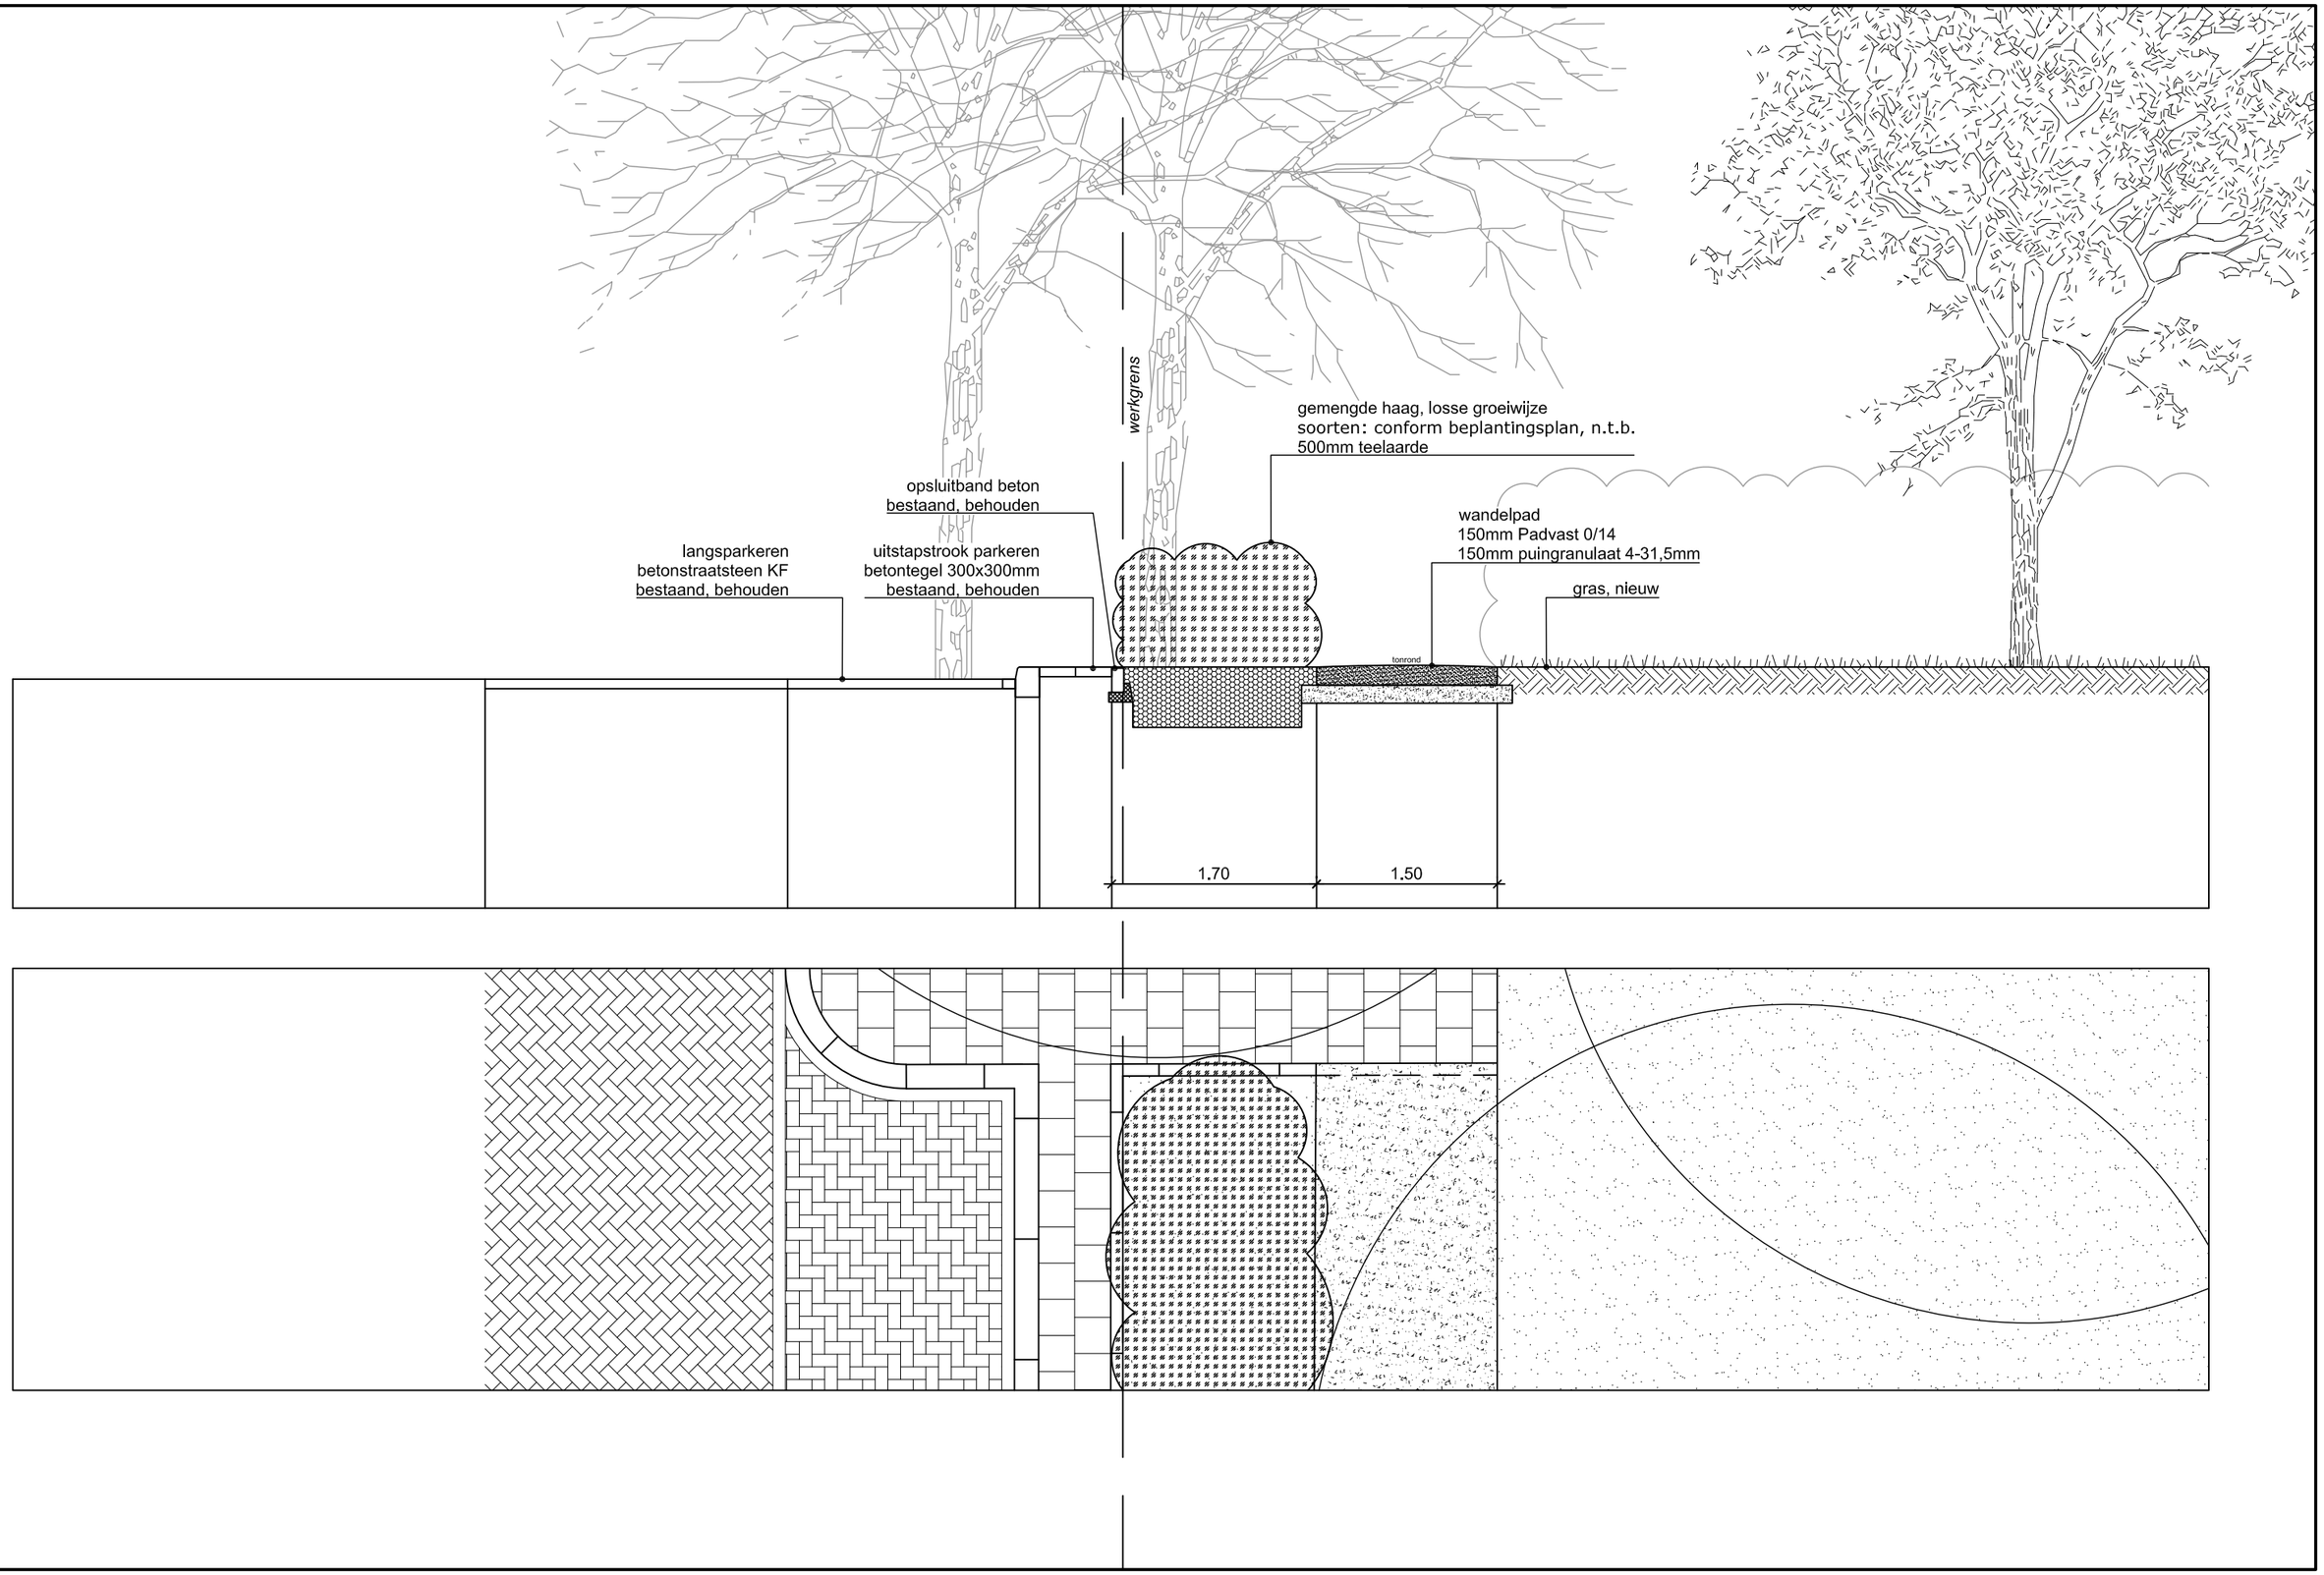

deltavormgroep
landschapsarchitectuur
stedebouw
civiele techniek

maliebaan 77a, 3581 cg utrecht
t +31 (0)30 26 11 834
e bureau@deltavormgroep.nl
i www.deltavormgroep.nl

doorsnede 304
projectnummer: 600
datum: 20-07-2023

concept

schaal 1:50
tekening: 600 DO 104
Voetveer Ringpark (Pontpark), Utrecht

600 DO 104 230720 pontpark.dwg

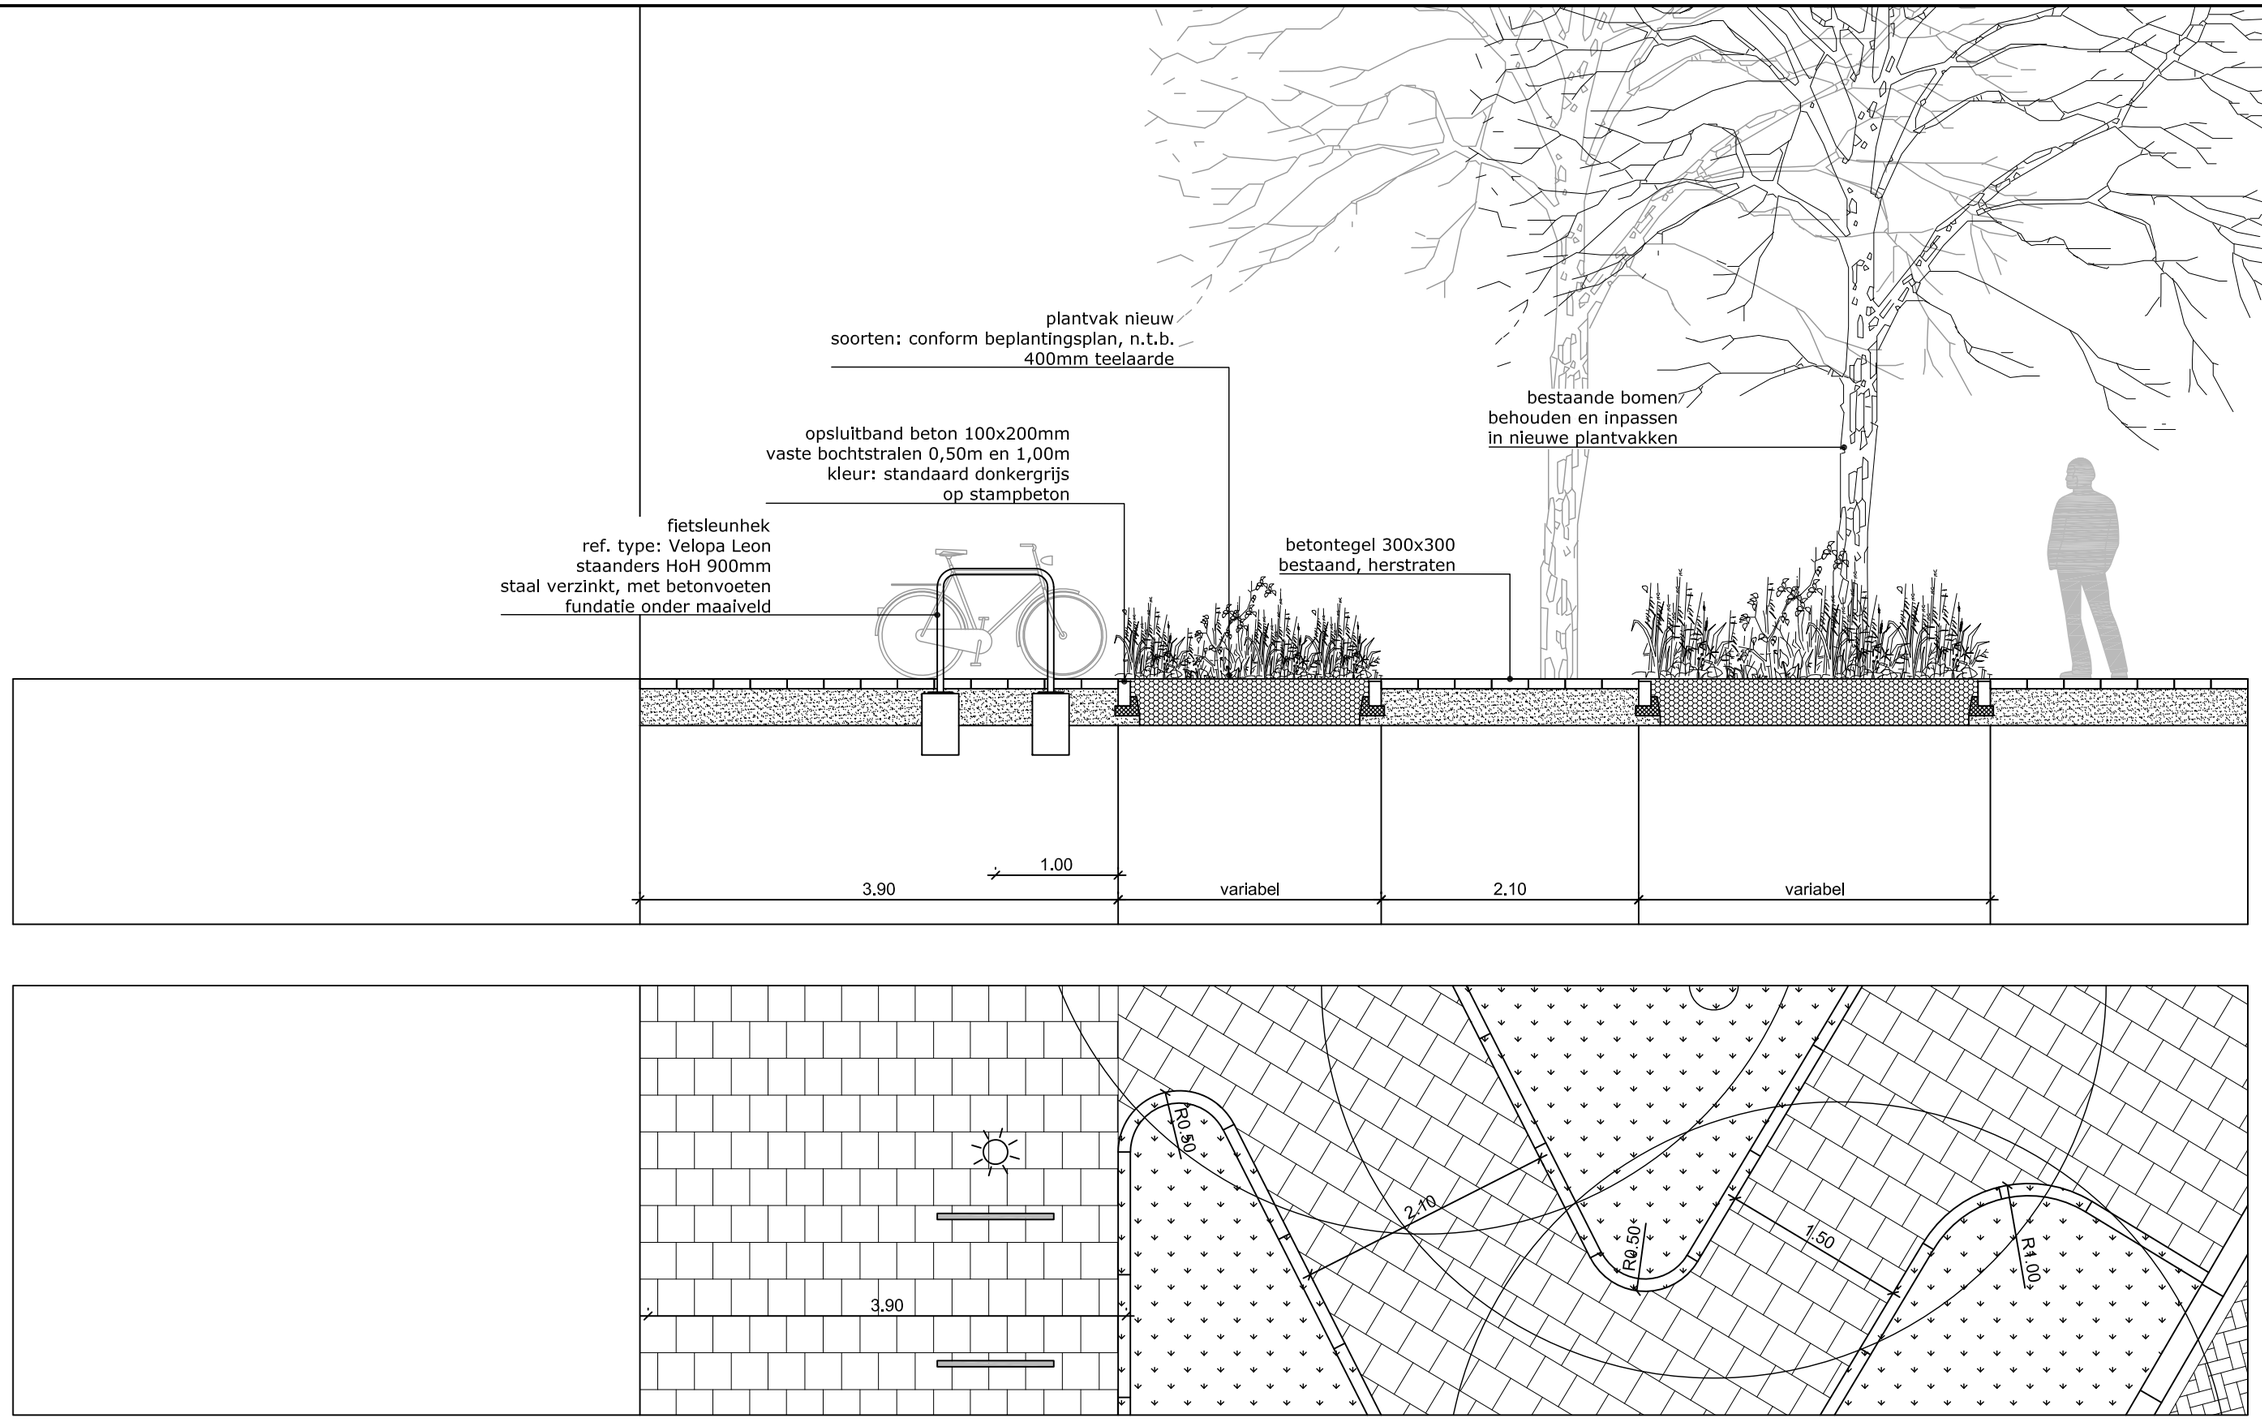

deltavormgroep
landschapsarchitectuur
stedebouw
civiele techniek

maliebaan 77a, 3581 cg utrecht
t +31 (0)30 26 11 834
e bureau@deltavormgroep.nl
i www.deltavormgroep.nl

doorsnede 305
projectnummer: 600
datum: 20-07-2023

schaal 1:50
tekening: 600 DO 104
Voetveer Ringpark (Pontpark), Utrecht

concept

600 DO 104 230720 pontpark.dwg