

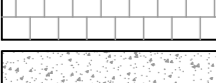
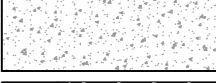

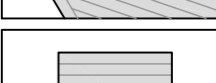
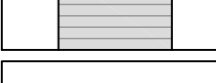
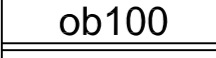






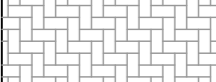


legenda


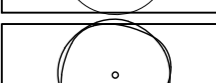
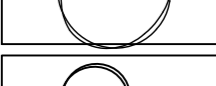

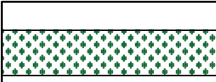
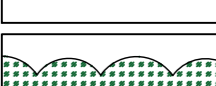
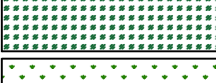
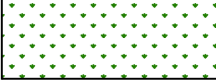
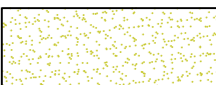
VERHARDING

-  straatbaksteen KF, afm.: 210x105x80mm
-  elleboogverband
-  betontegel, afm.: 300x300mm
-  halfsteensverband
-  halfverharding
-  split
-  houten vlinder als aanmeer plek
-  houten steiger
-  ob100 opsluitband 100x200mm

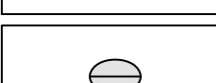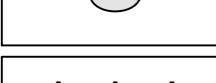
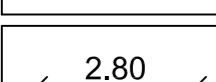
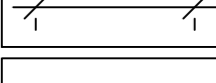
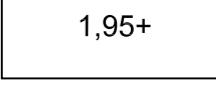
VERLICHTING EN MEUBILAIR


-  bestaande lichtmast
-  afvalbak nieuw
-  fietsleunhek nieuw
-  afzetpaal vast conform bestaand
-  zitbank nieuw
-  zitelement, betonnen poef conform bestaand

BEPLANTING

-  bestaande boom
-  nieuwe bomen enkelstammig
-  solitaire heesters solitair
-  hagen, geschoren
-  hagen, losse groeiwijze gemengde soorten
-  vaste planten en siergrassen
-  gras of gazon
-  bol- en/of knolgewassen
-  oevervegetatie, drijvend optioneel

ALGEMEEN

-  werkgrens
-  maatvoering in meters
-  1,95+ hoogtepeil nieuw t.o.v. NAP indicatief, o.b.v. AHN
-  1,95+ hoogtepeil bestaand t.o.v. NAP indicatief, o.b.v. AHN

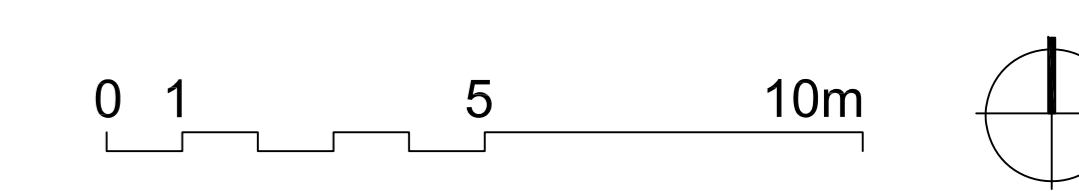

deltavormgroep

project: Voetveer Ringpark (Pontpark), Utrecht
 opdrachtgever: Gemeente Utrecht, RingPark Dichterswijk
 onderwerp: Definitief ontwerp herinrichtingsplan
 tekeningnummer: 600 DD 104
 schaal: 1:100
 getekend: WR
 datum: 20-07-2023
 gewijzigd:
 formaat: A0