

19 februari 2024

# Beplantingsplan Heycopstraat

## deltavormgroep

Beplantingsplan

Soortkeuze

De soortkeuze is gemaakt op basis van de door de gemeente meegegeven soortenlijst, onderhoudsgevoeligheid en soorten die reeds worden toegepast binnen het RingPark (Veilinghavekade).  
  
Hiermee wordt een herkenbare groenstructuur gecreëerd die ook elders in het ringpark kan worden toegepast.

Heesters

Om een zo onderhoudsvriendelijke beplanting te maken worden diverse heesters toegepast. Solitaire heesters en groepen van laagblijvende heesters wisselen elkaar af. Die op verschillende momenten in het jaar bloeien of een bijzondere herfstkleur hebben. Hiermee wordt een sterke basis gemaakt en zorgen de heesters voor een schaduw en hiermee onderhoudsarme situatie voor de vaste planten.

Vaste planten

Basis matrix

Als basis en bodembedekkende laag worden twee hoofsoorten vaste planten toegepast als matrix, die een sterke en wintergroene basis vormen. Hiermee wordt een plantvak gecreëerd dat vrijwel jaar rond gesloten is en onkruiden minder kans krijgen.

Groepsbeplanting

Door de plantvakken worden groepen vaste planten toegepast die op verschillende momenten in het jaar bloeien of een andere sierwaarde hebben zoals herfstkleur en wintersilhouetten. Door de plantvakken is een losse doorlopende structuur gemaakt met sterke hoge siergrassen. De toegepaste soorten zijn geschikt voor zowel schaduw- als zonnrijke situaties.



Solitaire heesters en groepen



Cercis chinensis 'Avondale'



Cotinus coggygia 'Young Lady'



Euonymus alatus



Viburnum x bodnantense 'Dawn'



Chaenomeles x superba 'Cameo'



Choisya ternata 'White Dazzler'



Cornus 'Winter Beauty'



Mahonia x media 'Charity'



Salix purpurea 'Nana'

Vaste planten en siergrassen



Geranium macrorrhizum 'Czako'



Sesleria heuffleriana



Aster dumosus 'Schneekissen'



Calamagrostis acutiflora 'Karl Foerster'



Geranium 'Rozanne'



Nepeta faassenii



Persicaria affinis 'Superba'




Phlomis russeliana




Salvia nemorosa 'Blauhugel'



PLANTVAK A

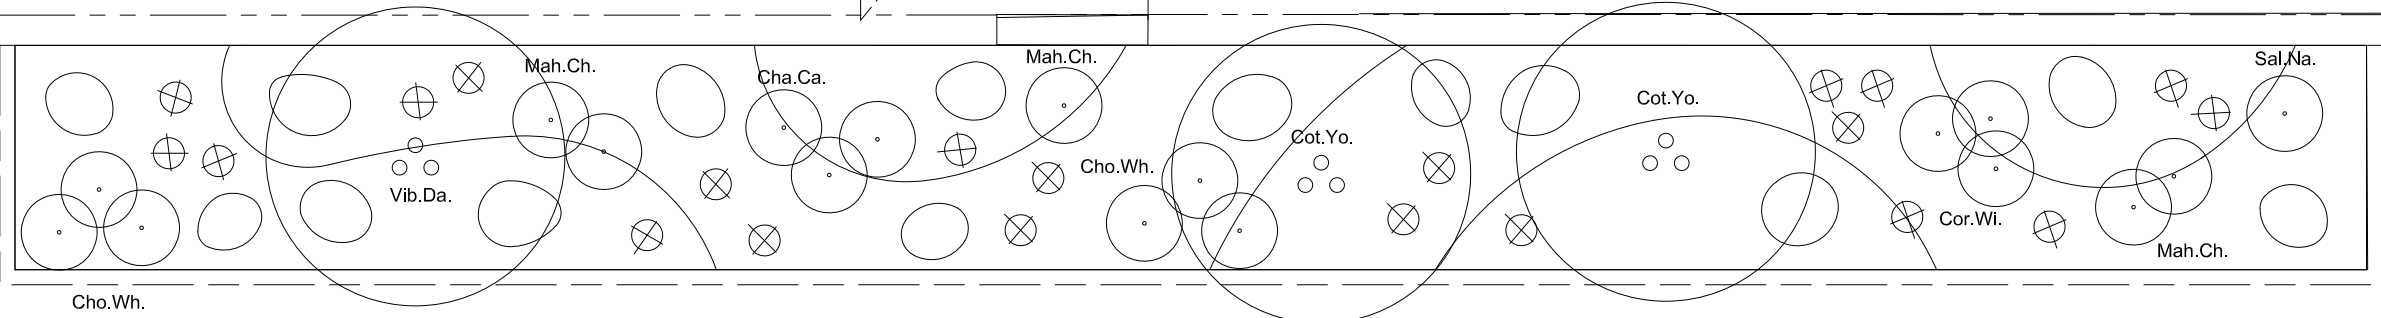

PLANTVAK B

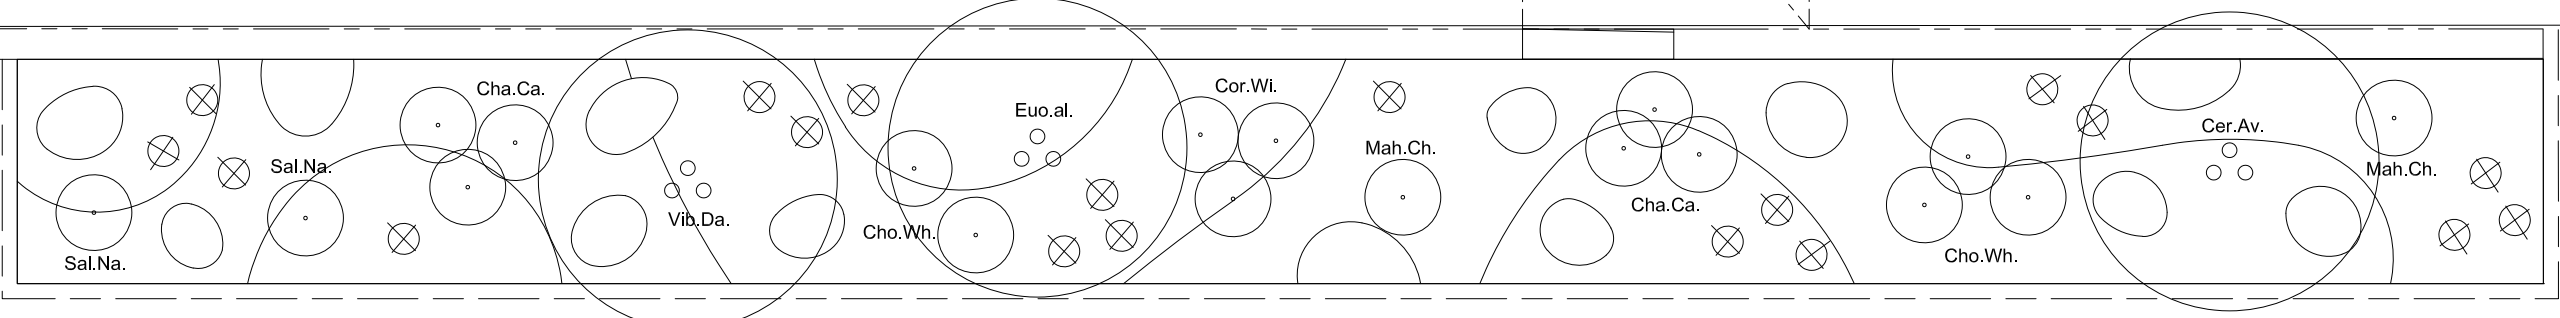


HEESTERS SOLITAIR

|         |                                |
|---------|--------------------------------|
| Cer.Av. | Cercis chinensis 'Avondale'    |
| Cot.Yo. | Cotinus coggygria 'Young Lady' |
| Euo.al. | Euonymus alatus                |
| Vib.Da. | Viburnum x bodnantense 'Dawn'  |

HEESTERS GROEPEN

|         |                                 |
|---------|---------------------------------|
| Cha.Ca. | Chaenomeles x superba 'Cameo'   |
| Cho.Wh. | Choisya ternata 'White Dazzler' |
| Cor.Wi. | Cornus 'Winter Beauty'          |
| Mah.Ch. | Mahonia x media 'Charity'       |
| Sal.Na. | Salix purpurea 'Nana'           |

| code.   | omschrijving                    | plantmaat | type    | aantal |
|---------|---------------------------------|-----------|---------|--------|
| Cer.Av. | Cercis chinensis 'Avondale'     | 250/300   | 2-3 tak | 1      |
| Cot.Yo. | Cotinus coggygria 'Young Lady'  | 250/300   | 2-3 tak | 2      |
| Euo.Eu. | Euonymus alatus                 | 200/250   | 2-3 tak | 1      |
| Vib.Da. | Viburnum x bodnantense 'Dawn'   | 125/150   | 2-3 tak | 2      |
| Cha.Ca. | Chaenomeles x superba 'Cameo'   | 30/40     |         | 9      |
| Cho.Wh. | Choisya ternata 'White Dazzler' | 60/90     |         | 11     |
| Cor.Wi. | Cornus 'Winter Beauty'          | 40/50     |         | 6      |
| Mah.Ch. | Mahonia x media 'Charity'       | 100/125   |         | 7      |
| Sal.Na. | Salix purpurea 'Nana'           | 40/60     |         | 3      |

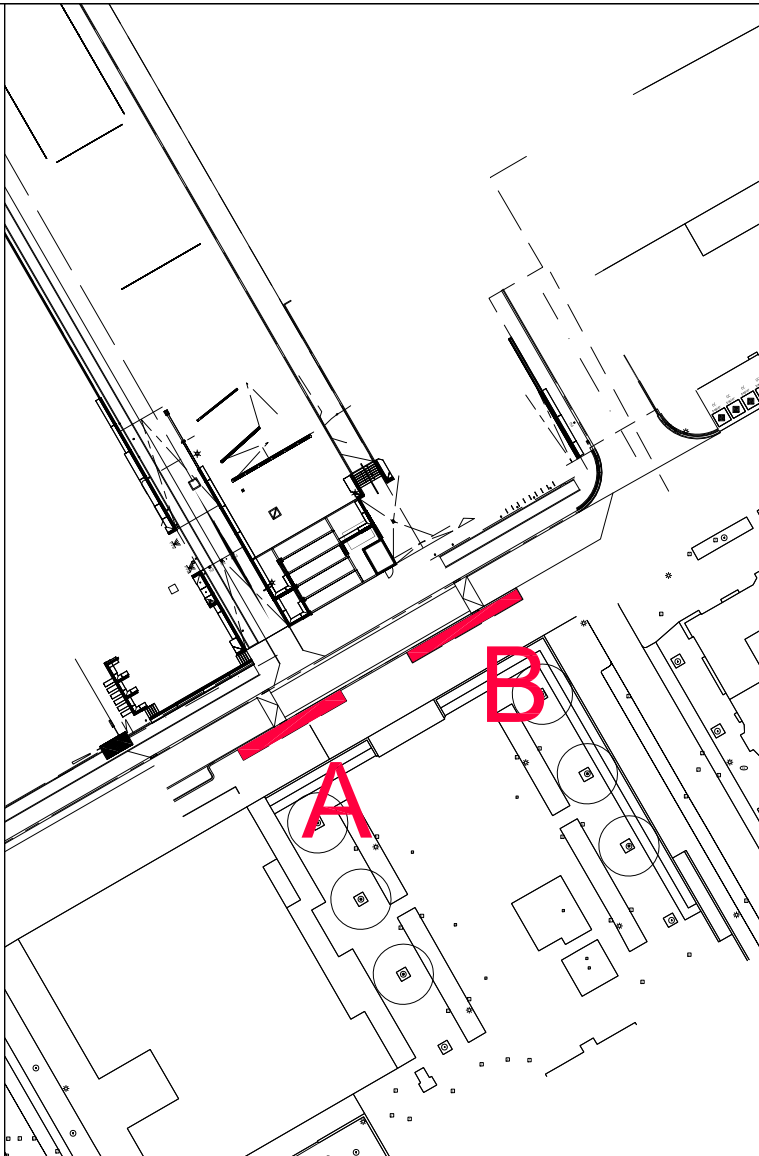

**deltavormgroep bv**  
landschapsarchitectuur  
stedebouw  
civiele techniek

maliebaan 77a, 3581 cg utrecht  
t +31 (0)30 26 11 834  
e bureau@deltavormgroep.nl  
i www.deltavormgroep.nl

**deltavormgroep**

project  
Ringpark, Heycopstraat Utrecht

opdrachtgever  
Gemeente Utrecht

onderwerp  
Beplantingsplan  
heesters

datum  
19-02-2024

gewijzigd


tekeningnummer  
600 141 240219

schaal  
1:50


getekend  
JJ

formaat  
A2

## PLANTVAK A

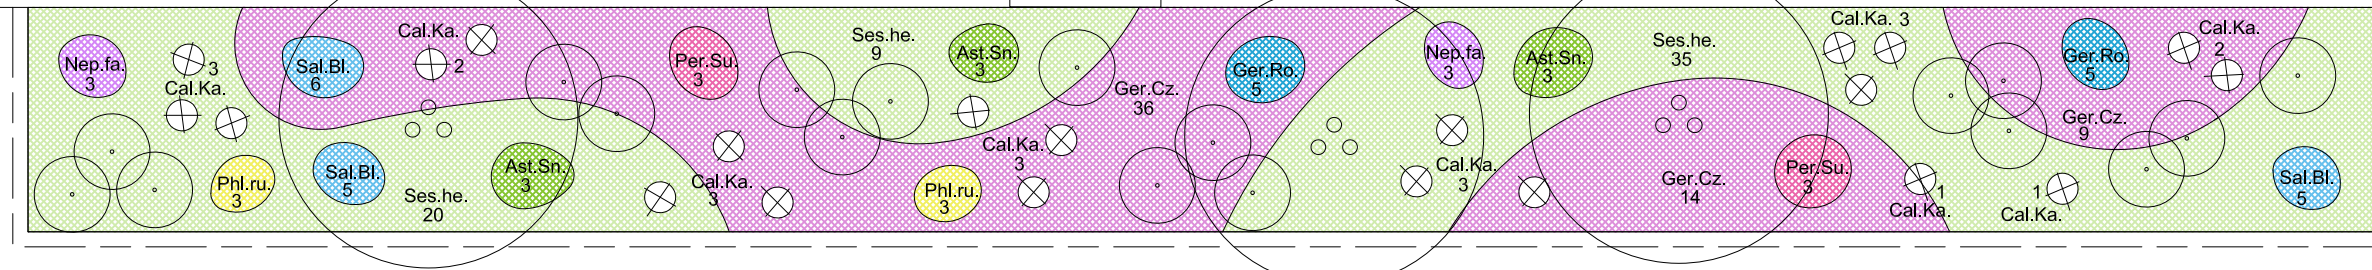




## PLANTVAK B

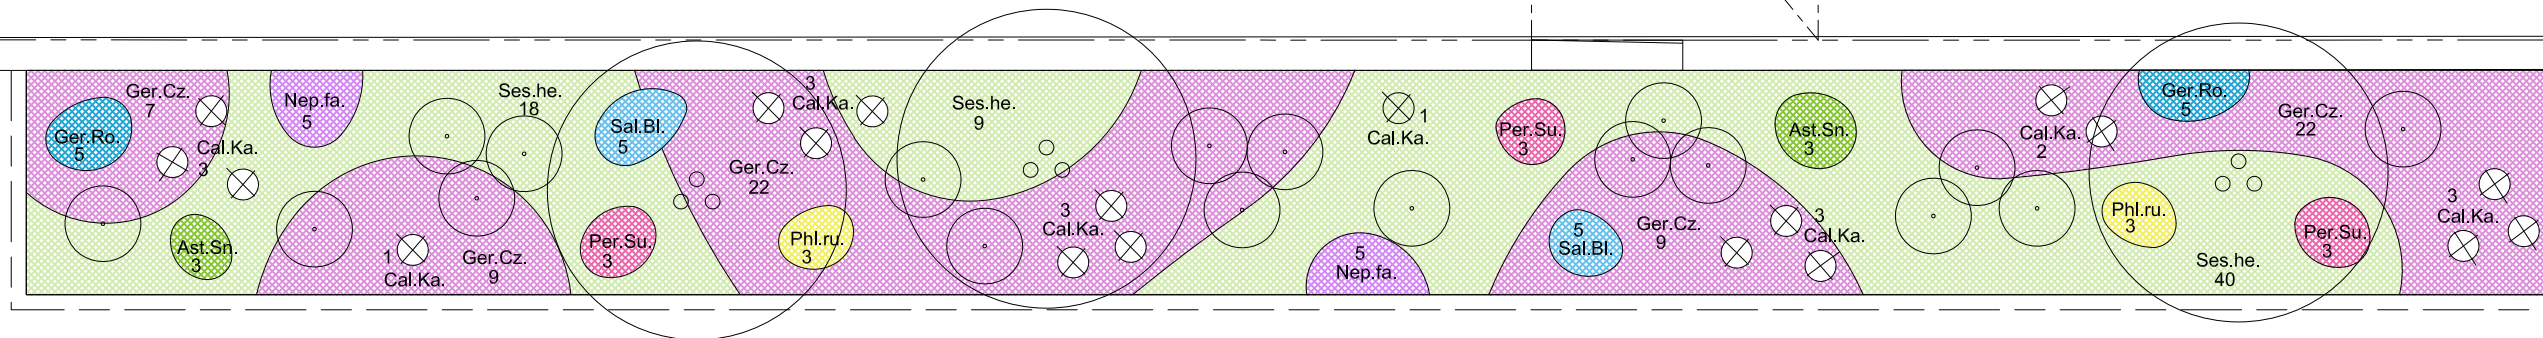



## VAKKEN

|                                                                                                |                                |
|------------------------------------------------------------------------------------------------|--------------------------------|
| <br>Ger.Cz. | Geranium macrorrhizum 'Czador' |
| <br>Ses.he. | Sesleria heufleriana           |

## GROEPEN EN LOSSE PLANTEN
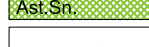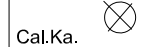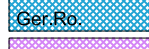
|                                                                                            |                                          |
|--------------------------------------------------------------------------------------------|------------------------------------------|
|  Aet.Sn. | Aster dumosus 'Schneekissen'             |
|  Cal.Ka. | Calamagrostis acutiflora 'Karl Foerster' |
|  Ger.Ro. | Geranium 'Rozanne'                       |
|  Nep.fa. | Nepeta faassenii                         |
|  Per.Su. | Persicaria affinis 'Superba'             |
|  Phi.ru. | Phlomis russeliana                       |
|  Sal.Bl. | Salvia nemorosa 'Blauhugel'              |

| code.   | omschrijving                             | plantmaat | aantal / m2 | aantal |
|---------|------------------------------------------|-----------|-------------|--------|
| Ger.C.  | Geranium macrorrhizum 'Czakor'           | p9        | 7           | 128    |
| Ses.he. | Sesleria heufferiana                     | p9        | 7           | 131    |
| Ast.'S. | Aster dumosus 'Schneekissen'             | p9        | groep       | 15     |
| Cal.Fo. | Calamagrostis acutiflora 'Karl Foerster' | p9        | solitair    | 40     |
| Ger.'R. | Geranium 'Rozanne'                       | p9        | groep       | 20     |
| Nep.fa. | Nepeta faassenii                         | p9        | groep       | 16     |
| Per.Su. | Persicaria affinis 'Superba'             | p9        | groep       | 15     |
| Phl.ru. | Phlomis russeliana                       | p9        | groep       | 12     |
| Sal.Bi. | Salvia nemorosa 'Blauhugel'              | p9        | groep       | 26     |
|         |                                          |           |             |        |

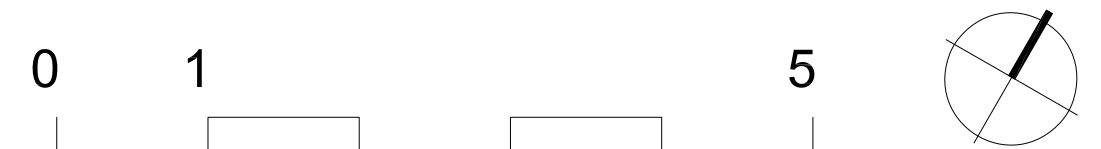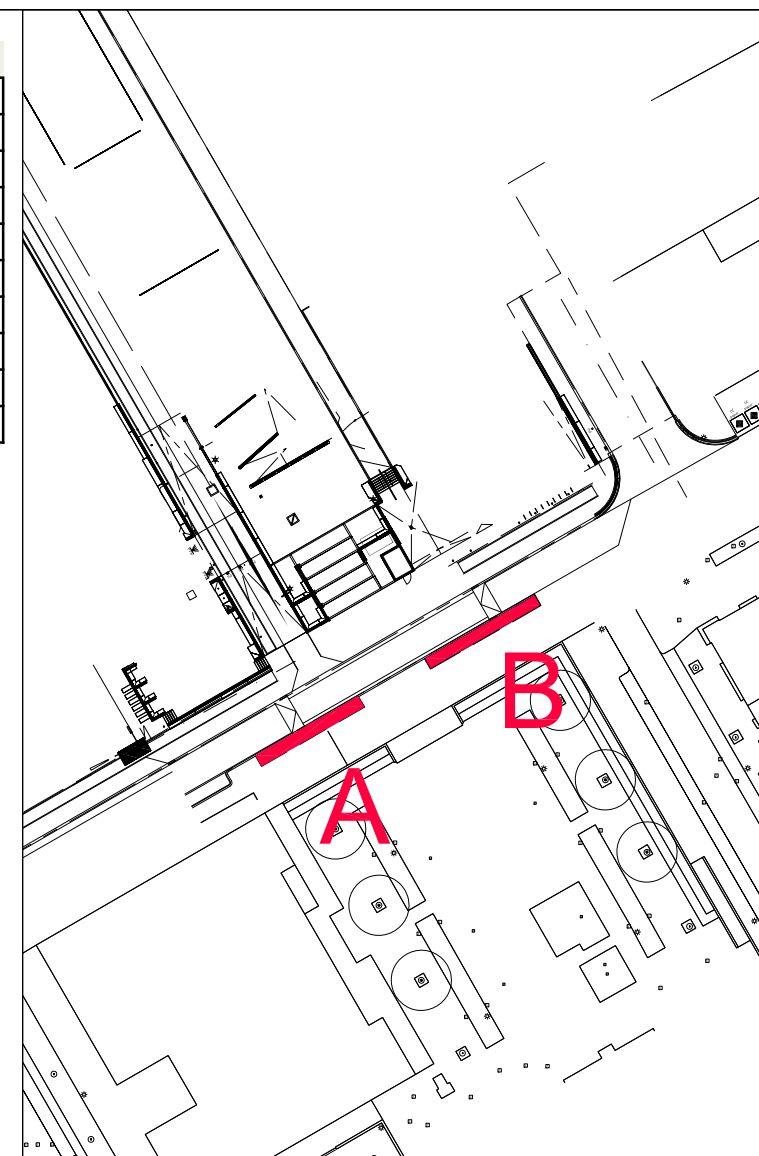

**deltavormgroep bv**  
landschapsarchitectuur  
stedebouw  
civiele techniek

mallebaan 77a, 3581 cg utrecht  
t +31 (0)30 26 11 834  
e [bureau@deltavormgroep.nl](mailto:bureau@deltavormgroep.nl)  
i [www.deltavormgroep.nl](http://www.deltavormgroep.nl)

project  
Ringpark, Heycopstraat Utrecht

opdrachtgever  
**Gemeente Utrecht**

onderwerp  
**Beplantingsplan**  
vaste planten

tekeningnummer  
600 142 240219

schaal  
1:50

getekend  
JJ

datum  
19-02-2024

gewijzigd

formaat  
A2

**deltavormgroep**