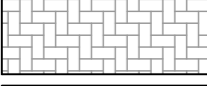
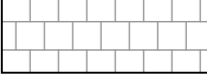

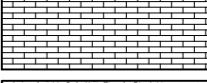
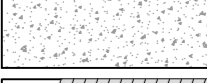
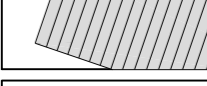
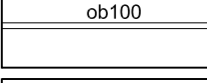



legenda

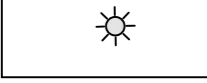
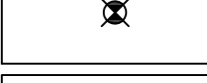
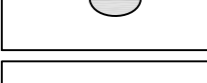


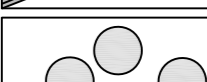
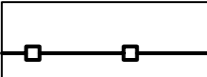

VERHARDING

-  straatbaksteen KF, afm.: 210x105x80mm
elleboogverband, kleur: conform bestaand
-  betontegel, afm.: 300x300mm
halfsteensverband, kleur: conform bestaand
-  streklaag, betontegel, afm.: 200x200mm
conform bestaand
-  betonstraatsteen, waalmaat
bestaand, herstraten in halfsteensverband
-  halfverharding, type: Stabilizer®
kleur: beige/grijs
-  houten steiger als aanmeerplek, met houten zitbank
uitwerking: n.t.b., door derden
-  opsluitband beton, afm.: 100x200mm
kleur: standaard grijs
-  rabatband beton, afm.: 400x200mm
incl. hoekstukken, kleur: standaard donkergrijs

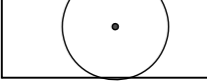




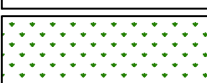
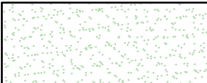


RIOLERING

-  bestaande trotoirkolk
-  bestaande straatkolk
-  bestaande inspectieput
-  te verplaatsen trotoirkolk
-  afschotrichting

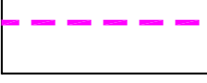
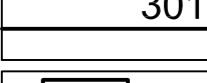
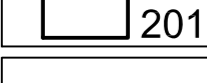
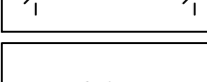


VERLICHTING EN MEUBILAIR

-  bestaande lichtmast
-  bestaande lichtmast verplaatst
nieuwe positie
-  afvalbak nieuw
type: n.t.b., conform gemeente
-  fietsteunhek nieuw
type: Groundlevel Primo 600F o.g.
Slijp de betonvoeten op maat om boomwortels te sparen.
Verplaats fietsteunheksen waar nodig om boomwortels te sparen.
-  afzelpaal vast
conform bestaand
-  zitbank nieuw
gestapelde betongegels 300x300mm, hergebruik
met afdeksteen, betontegel 600x600mm
-  zitelement, betonnen poef
type: Tjanco Supercell S
-  hekwerk bestaand, behouden

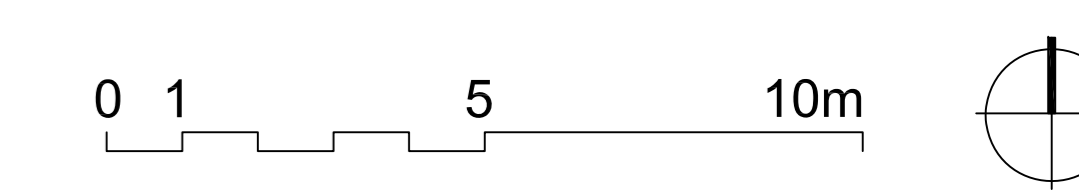
BEPLANTING

-  bestaande boom
-  te verplaatsen boom
-  boom nieuw
enkelstammig
-  heesters nieuw
solitair
-  haag bestaand behouden
-  haag nieuw
geschoren
-  vaste planten
-  gras of gazon
-  bol- en/of knotgewassen

ALGEMEEN

-  werkgrens
-  301 locatie doorsnede
-  201 locatie detail
-  2.80 maatvoering in meters
-  1.95+ hoogtepeil nieuw t.o.v. NAP
indicatief, o.b.v. AHN
-  1.95+ hoogtepeil bestaand t.o.v. NAP
indicatief, o.b.v. AHN

- Bestrating dient i.v.m. boomwortels hoger gelegd te worden waar nodig.
- Bij bomen mogen de funderingsgaten alleen met de hand gegraven worden.
- Voor het graven van het cunet voor de rabatbanden moet gebruik worden gemaakt van grondzuigtechniek.
- Gebruik rijpijlaten bij de aan- en afvoer van materiaal voor het wandelpad en de aanleg van de zitbank.
- Laat een boomdeskundige de graafwerkzaamheden, het opnemen van de verharding en het profileren van het cunet begeleiden.



deltavormgroep bv
 Bontjesweg 10
 3512 CA Utrecht
 t +31 (0)30 24 18 84
 e info@deltavormgroep.nl
 w www.deltavormgroep.nl

project
**Ringpark (Pontpark)
 Utrecht**
 opdrachtgever
**Gemeente Utrecht
 RingPark Dichterswijk**
 onderwerp
**Definitief ontwerp
 herinrichtingsplan**
 tekeningnummer
 600 PP 101
 schaal
 1:100
 getekend
 RD
 datum
 20-07-2023
 gevestigd
 10-10-2024
 formaat
 A0



600 PP 101 24-10-2023 pontpark.dwg