

legenda

ALGEMEEN

werkgrens

0 1 5 10m



deltavormgroep bv
landschapen/interior
ontwerpen
interieurbouw

realisatie 48h, 200 ca uren
t +31 (0)20 26 11 834
team@deltavormgroep.nl
t www.deltavormgroep.nl

deltavormgroep

project
Ringpark (AM van Schurmanstraat)
Utrecht

opdrachtgever
Gemeente Utrecht
RingPark Dichterswijk

onderwerp
Functioneel ontwerp
Omgeving

tekeningnummer
FO 600 AMS 103

getekend
RD

datum
17-02-2025

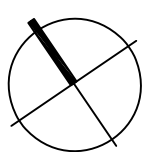
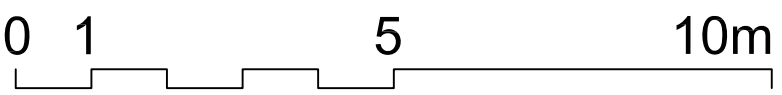
formaat
A0

gewijzigd

legenda

ALGEMEEN

werkgrens



deltavormgroep bv
landschapen/interior
ontwerpen...
advies bureau

realisatie: 40%, 2025 to 2026
1 + 010 00 26 1 604
team@deltavormgroep.nl
1 www.deltavormgroep.nl

deltavormgroep

project
Ringpark (AM van Schurmanstraat)
Utrecht

opdrachtgever
Gemeente Utrecht
RingPark Dichterswijk

onderwerp
Functioneel ontwerp
BGT

tekeningnummer
FO 600 AMS 100

schaal
1:100

getekend
RD

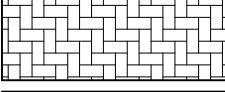
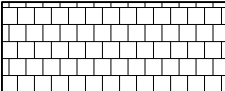
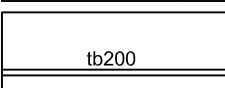
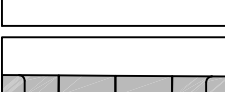
datum
28-01-2025

gewijzigd

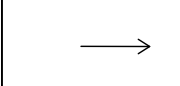
formaat
A0

legenda

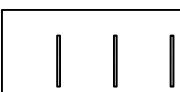
VERHARDING

-  straatbaksteen KF, afm.: 210x105x80mm
elleboogverband, kleur: conform bestaand
-  betontegel, afm.: 300x300mm
halfsteensverband, kleur: conform bestaand
-  betontegel, afm.: 200x200mm
halfsteensverband, kleur: conform bestaand
-  trottoirband beton, afm.: 100x200mm
kleur: standaard grijs
-  rabatband beton, afm.: 400x200mm
incl. hoekstukken, kleur: standaard donkergrijs
-  inritband beton, afm.: 400x200mm
links, midden en rechts, kleur: standaard donkergrijs

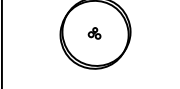
RIOLERING

-  te verplaatsen trottoirkolk
-  afschotrichting

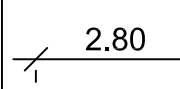
VERLICHTING EN MEUBILAIR

-  bestaande lichtmast
-  bestaande lichtmast verplaatst
nieuwe positie
-  fietsleunhek nieuw
type: Groundlevel Primo 600F o.g.

BEPLANTING

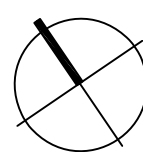
-  heesters nieuw
solitair
-  vaste planten

ALGEMEEN

-  werkgrens
-  maatvoering in meters

Toekomstig aantal fietsparkeerplaatsen: 38

Toekomstig aantal autoparkeerplaatsen: -



deltavormgroep bv
landschapen/interior
ontwerpen
advies

vestigingen/interior
ontwerpen
advies

vestigingen/interior
ontwerpen
advies

deltavormgroep

project
Ringpark (AM van Schurmanstraat)
Utrecht

opdrachtgever
Gemeente Utrecht
RingPark Dichterswijk

onderwerp
Functioneel ontwerp
inrichtingsplan

tekeningnummer
FO 600 AMS 101

schaal
1:100

getekend
RD

datum
03-02-2025

gevraagd

formaat
A0

- Busleiding Oliegaschemicalien Gashogedruk Stedin Netbeheer B.V.
- Busleiding Oliegaschemicalien Gastagedruk Stedin Netbeheer B.V.
- Busleiding Thermisch Warmte Eneco Warmtenetten B.V.
- Data Coaxial Ziggo B.V.
- Data Duct Ziggo B.V.
- Data Eneco Warmtenetten B.V.
- Data Eurofiber Nederland B.V.
- Data Kabelbed Kpn B.V.
- Data Kabelbed Ziggo B.V.
- Data Mantelbuis Gemeente Utrecht
- Data Mantelbuis Kpn B.V.
- Data Mantelbuis Ziggo B.V.
- Data Open Dutch Fiber B.V.
- Data Stedin Netbeheer B.V.
- Data Vattenfall Power Generation
- Et Hs
- Et Ls Eneco Warmtenetten B.V.
- Et Ls Gemeente Utrecht
- Et Ls Mantelbuis Stedin Netbeheer B.V.
- Et Ls Stedin Netbeheer B.V.
- Et Ms Mantelbuis Stedin Netbeheer B.V.
- Et Ms Stedin Netbeheer B.V.
- Gas Ld Mantelbuis Stedin Netbeheer B.V.
- Overig Mantelbuis Gemeente Utrecht
- Risicobestuur Gemeente Utrecht
- Risicobestuur Gemeente Utrecht
- Waternet Viltens
- Waternet Viltens



deltavormgroep bv
Bouwkundig Technisch
Bureau
Industrieweg 1
3512 CR Utrecht

industrial 400, 3000 en 10000
1 + 0100 26 1 004
+ 0100 26 1 004
www.deltavormgroep.nl

project
Ringpark (AM van Schurmanstraat)
Utrecht

opdrachtgever
Gemeente Utrecht
RingPark Dichterswijk

onderwerp
Functioneel ontwerp
Kolken en KLIC

tekeningnummer
FO 600 AMS 102

schaal
1:100

getekend
RD

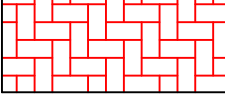
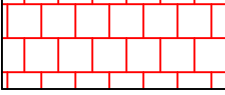
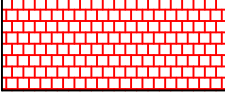
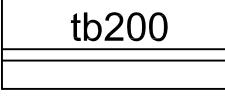
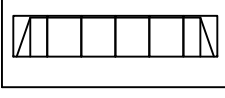
datum
28-01-2025

gevestigd
AD

GIS 101 20237 Amsterdam.dwg

legenda

VERHARDING

-  opnemen en herstraten betonstraatsteen KF keperverband
-  opnemen betonstraatsteen DF keperverband
-  opnemen en deels herstraten betontegel 300x300mm halfsteensverband
-  opnemen en deels herstraten betontegel 200x200mm halfsteensverband
-  tb200 opnemen en deels herstraten trottoirband 180/200x250mm
-  inritband

RIOLERING

-  opnemen bestaande trottoirkolk

VERLICHTING

-  bestaande lichtmast

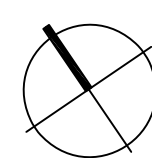
ALGEMEEN

-  werkgrens

Huidig aantal fietsparkeerplaatsen: 34

Huidig aantal autoparkeerplaatsen: 12

0 1 5 10m



deltavormgroep bv
landschapsarchitect
ontwerper
adviesbureau

realisatie: 400, 2000 en uren
1 + 0 (000) 26 1 604
2 bureau@deltavormgroep.nl
3 www.deltavormgroep.nl

deltavormgroep

project
Ringpark (AM van Schurmanstraat)
Utrecht

opdrachtgever
Gemeente Utrecht
RingPark Dichterswijk

onderwerp
Functioneel ontwerp
opruimtekening

tekeningnummer
FO 600 AMS 111

schaal
1:100

getekend
RD

datum
03-02-2025

formaat
A0

gevestigd