




Knelpunten en opgaven

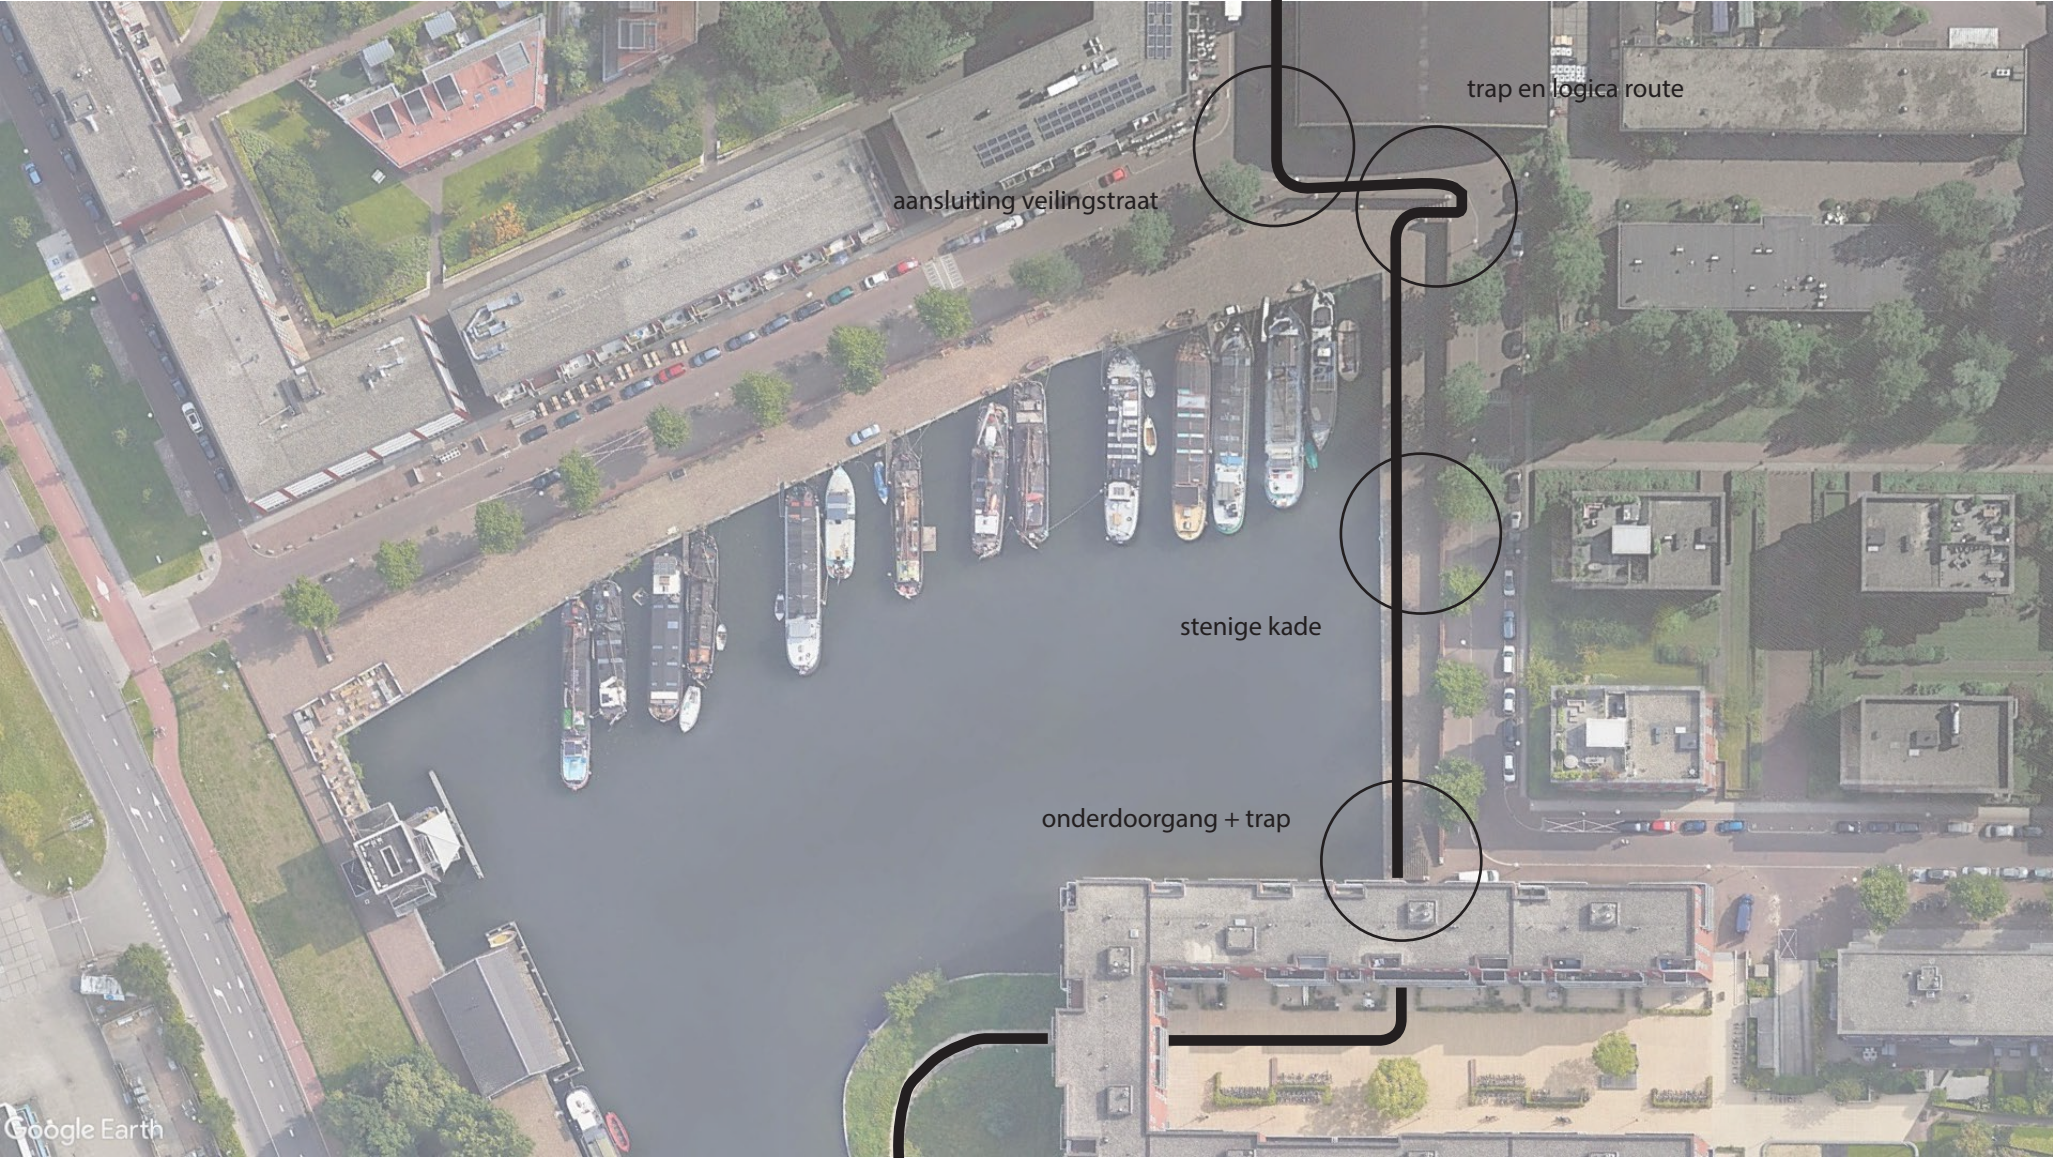

Google Earth

LOOPROUTE

LOOPROUTE

trap en logica route

aansluiting veilingstraat

stenige kade

onderdoorgang + trap

Onderdoorgang bouwblok, splitsing route



Stenige kade, overmaat, blinde muur



Oriëntatie trap niet in lijn met route



Geen heldere looplijn, trap verkeerd geïntendeerd



Slechte relatie tussen straat (boven) en kade




Oversteek en aansluiting Veilingstraat mist




Uitgangspunten en inrichtingsprincipes


Trappen aanpassen

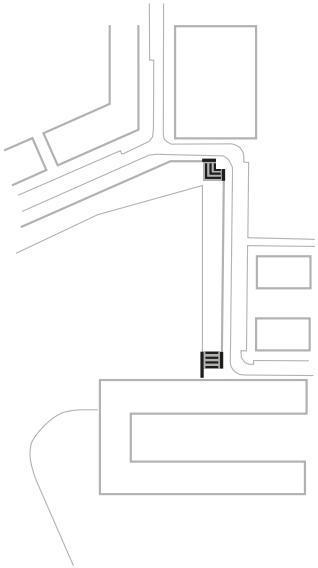


Groene kaden en muren

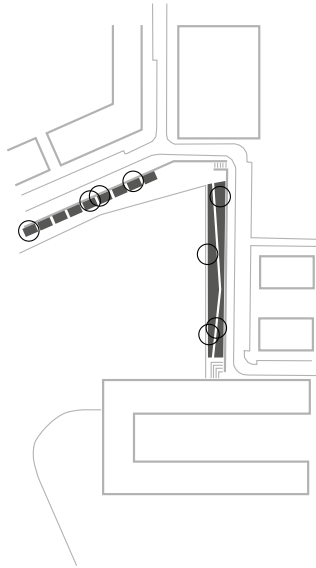


Drijvend groen

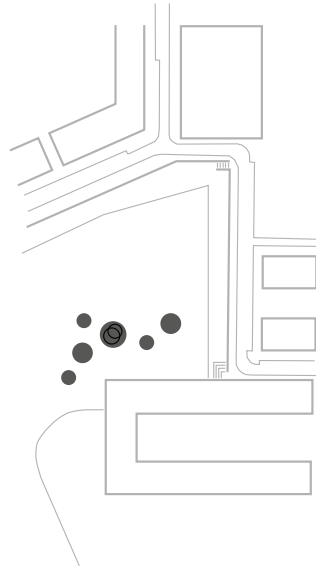

Balkons / bastions

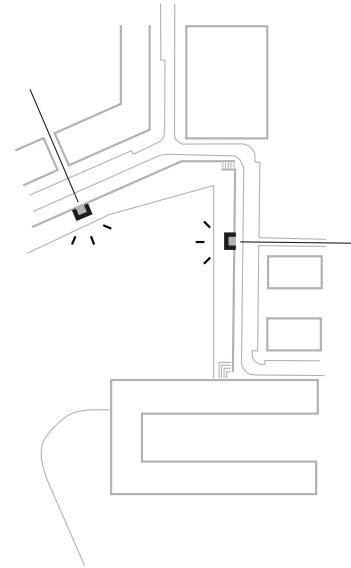

Groene kop Veilingstraat

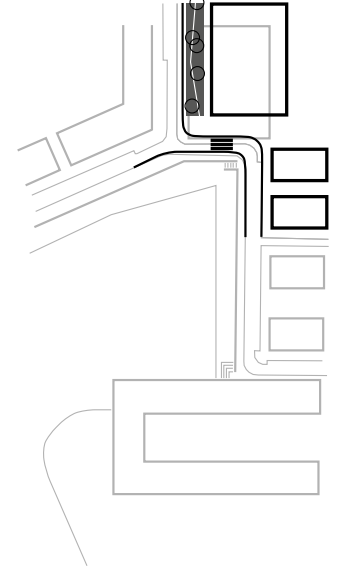

vanzelfsprekende looplijn



1 gebaar, 2 groensferen



impuls waterecologie




contact tussen boven en onder



ruimtelijke kwaliteit entree


Basis opzet / schetsontwerp

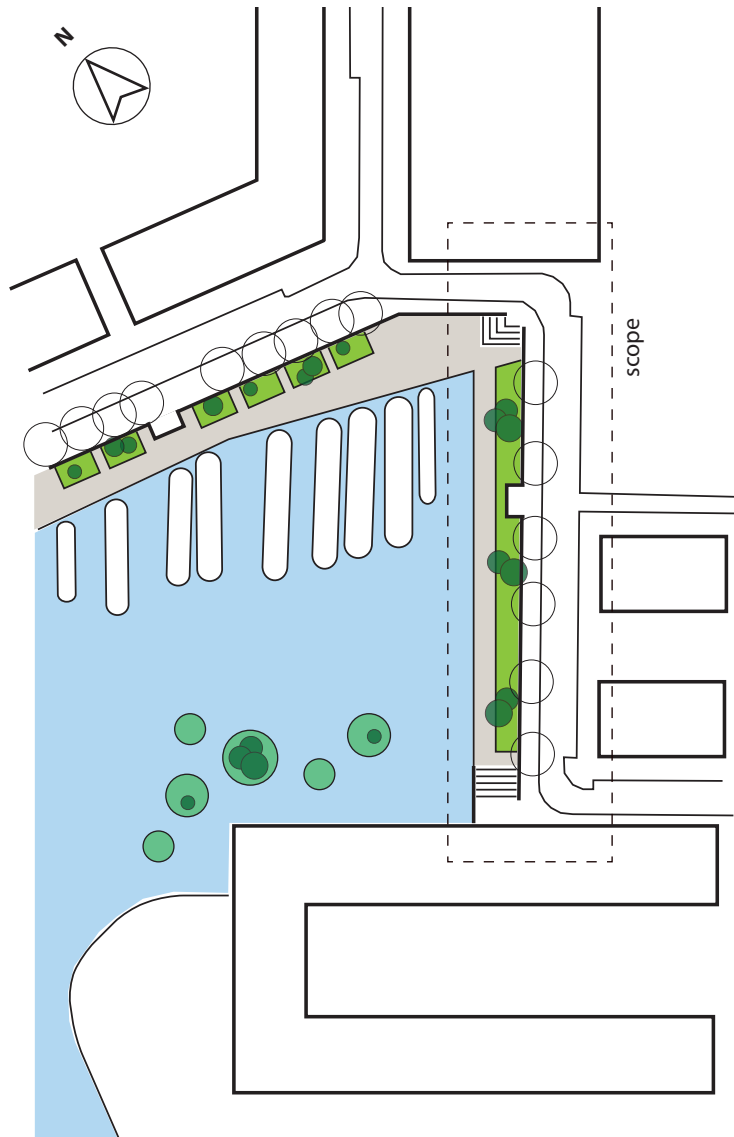


2 typen kaden, 1 familie:
 1) zuidkade (ringpark): wandelkade, continue groenstrook
 b) noordzijde (woonboten): leefkade, tuinenstrip, 'stippellijn'
 uitgangspunt: zelfde breedte + klimplanten muur

onderzoek naar profielen

OPTIE 1.
Volledig groen
'oeverpark'

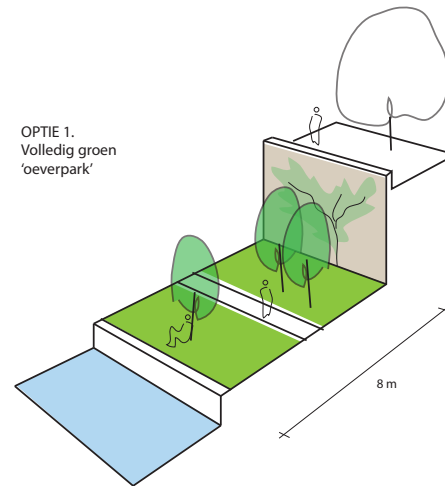


OPTIE 3.
Half om half
'groenstrip'

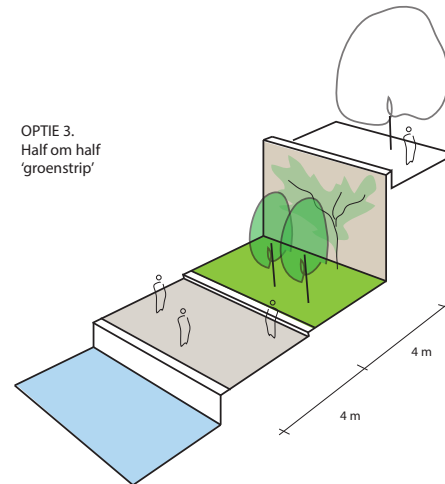


(voorkeur)

OPTIE 2.
Gedeeltelijk groen
'promenade'

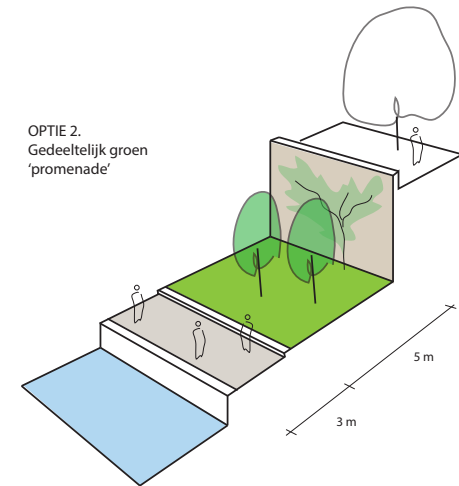


OPTIE 4.
Langs de muur
'border'

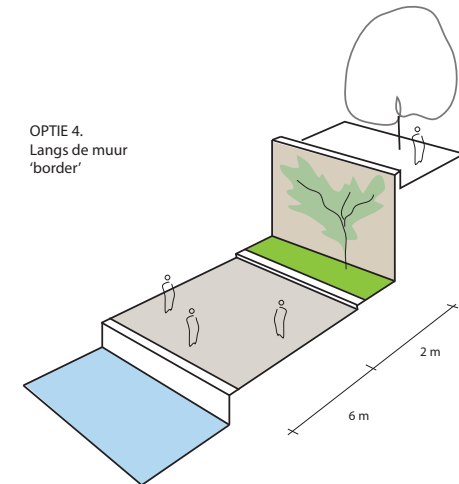


Varianten inpassing groenstrook

a) vlakke kade, verzonken plantvak

(voorkeur 2)

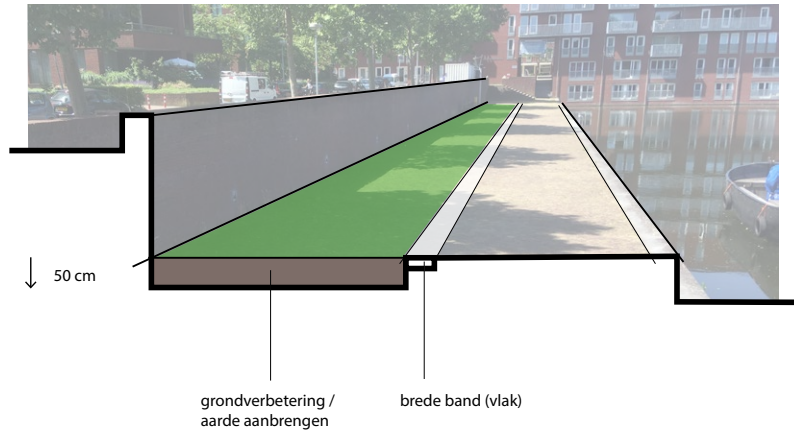


b) opbrengen grond, hellend plantvak

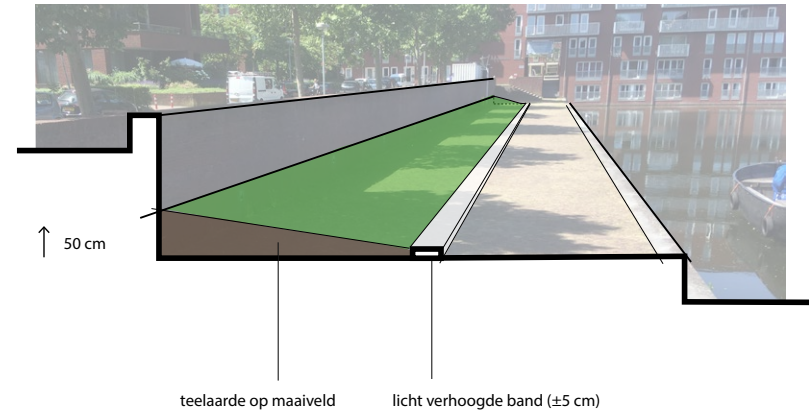


c) verhoogd plantvak met zitrand

(voorkeur 1)

kosten?


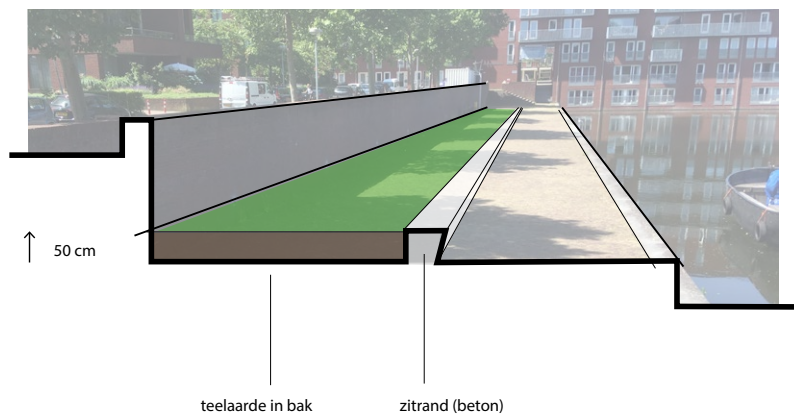


d) verhoogd hellend plantvak met zitrand

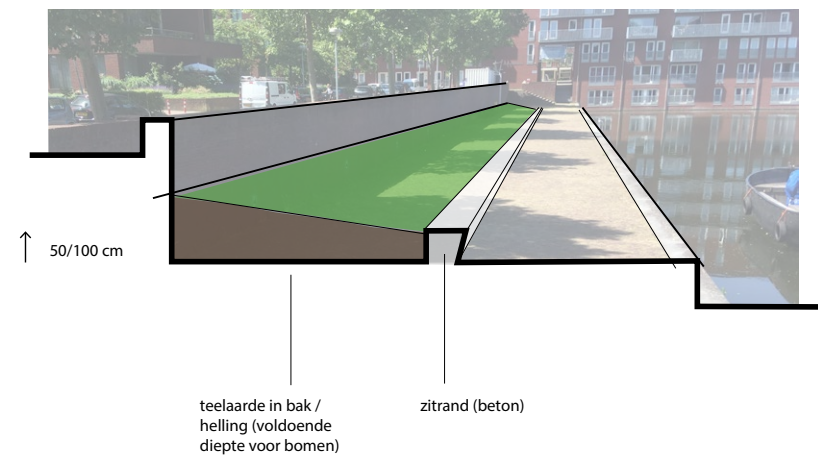


Inrichtingsplan, 1e stap: vergroening

1:1000

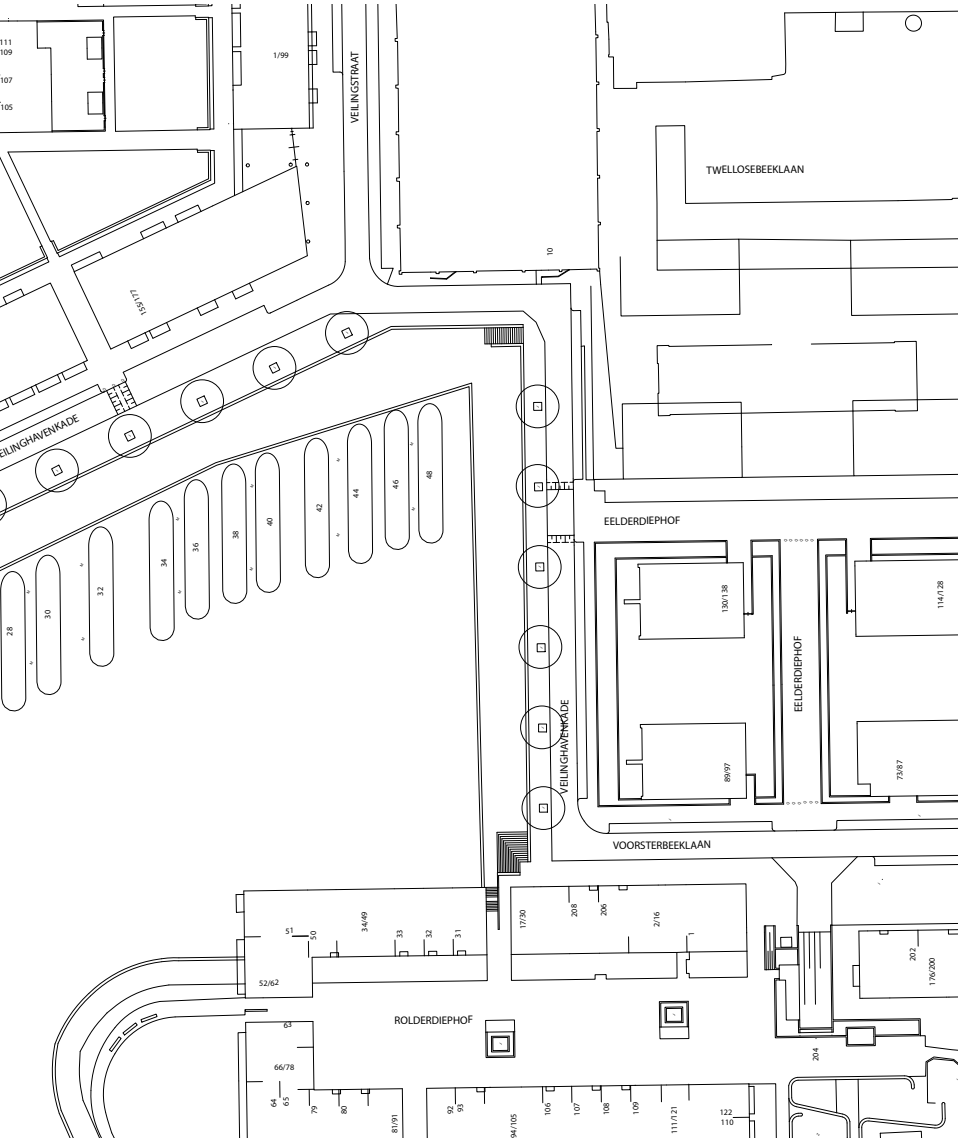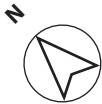

Bestaande situatie

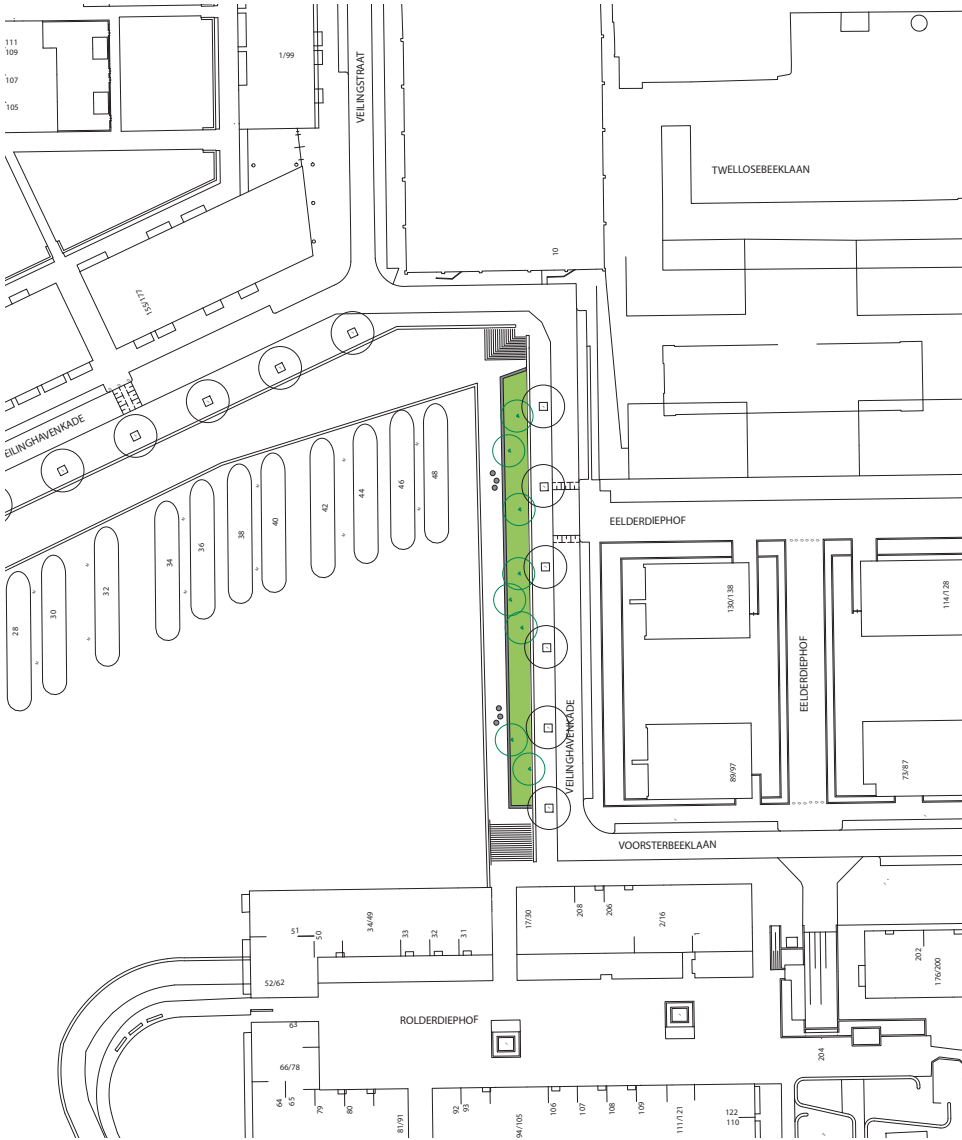

Toekomstige situatie

Principebeeld zuidzijde (basis)



klimplanten tegen muur

meerstammige bomen

vaste planten (prairie)

brede opsluitband

losse zitelementen (poefjes)



vrije zone (auto, lopen. etc)

brede opsluitband

klimop / wilde wingerd


'overtuinen' (bloemrijk gras)

pad naar schuurtjes


meerstammige bomen

Verkenning Bastions


mogelijkheid om contact tussen boven en beneden te verbeteren (op termijn)
plateau/platform in verlengde van straat haaks op kade, ruimte voor zitbank, informatiebord oid
eventueel icm stijgpunten / trappen

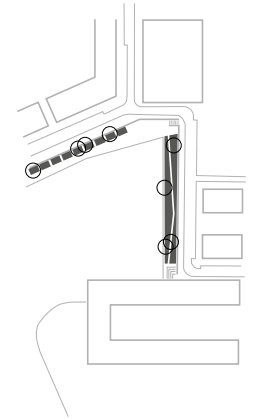

Optie 1. Balkon

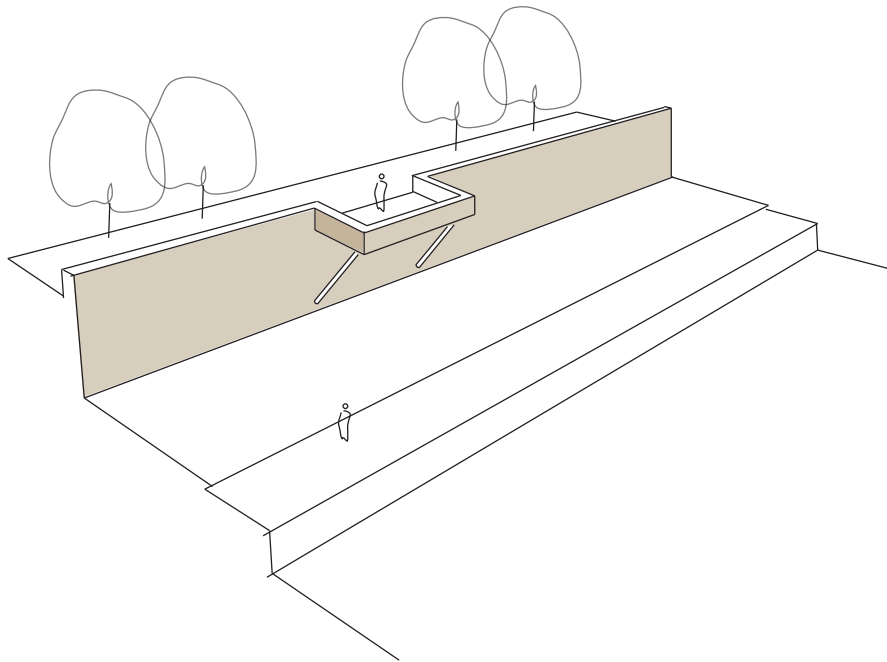

Optie 2. Bastion

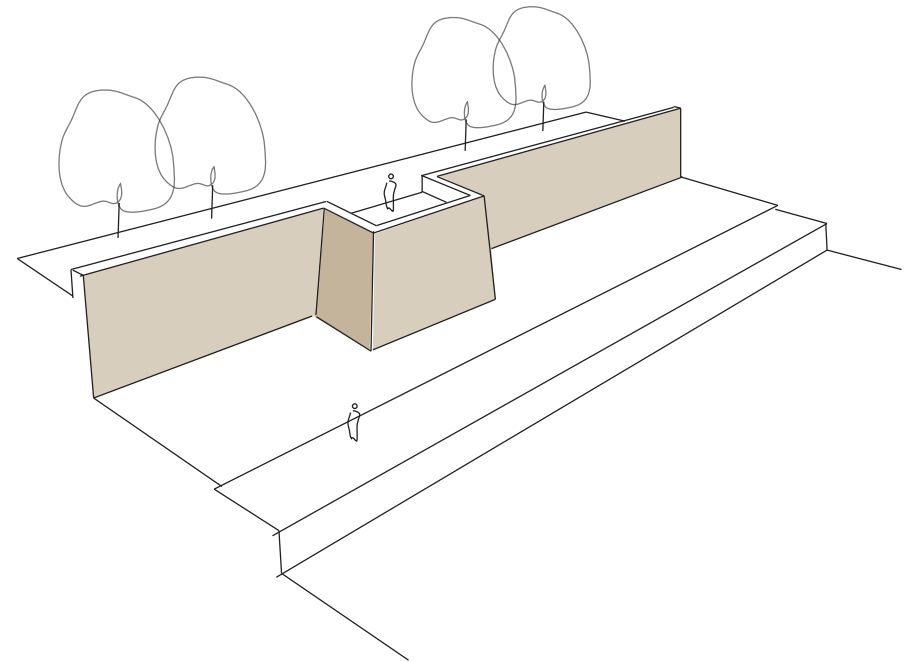

PM